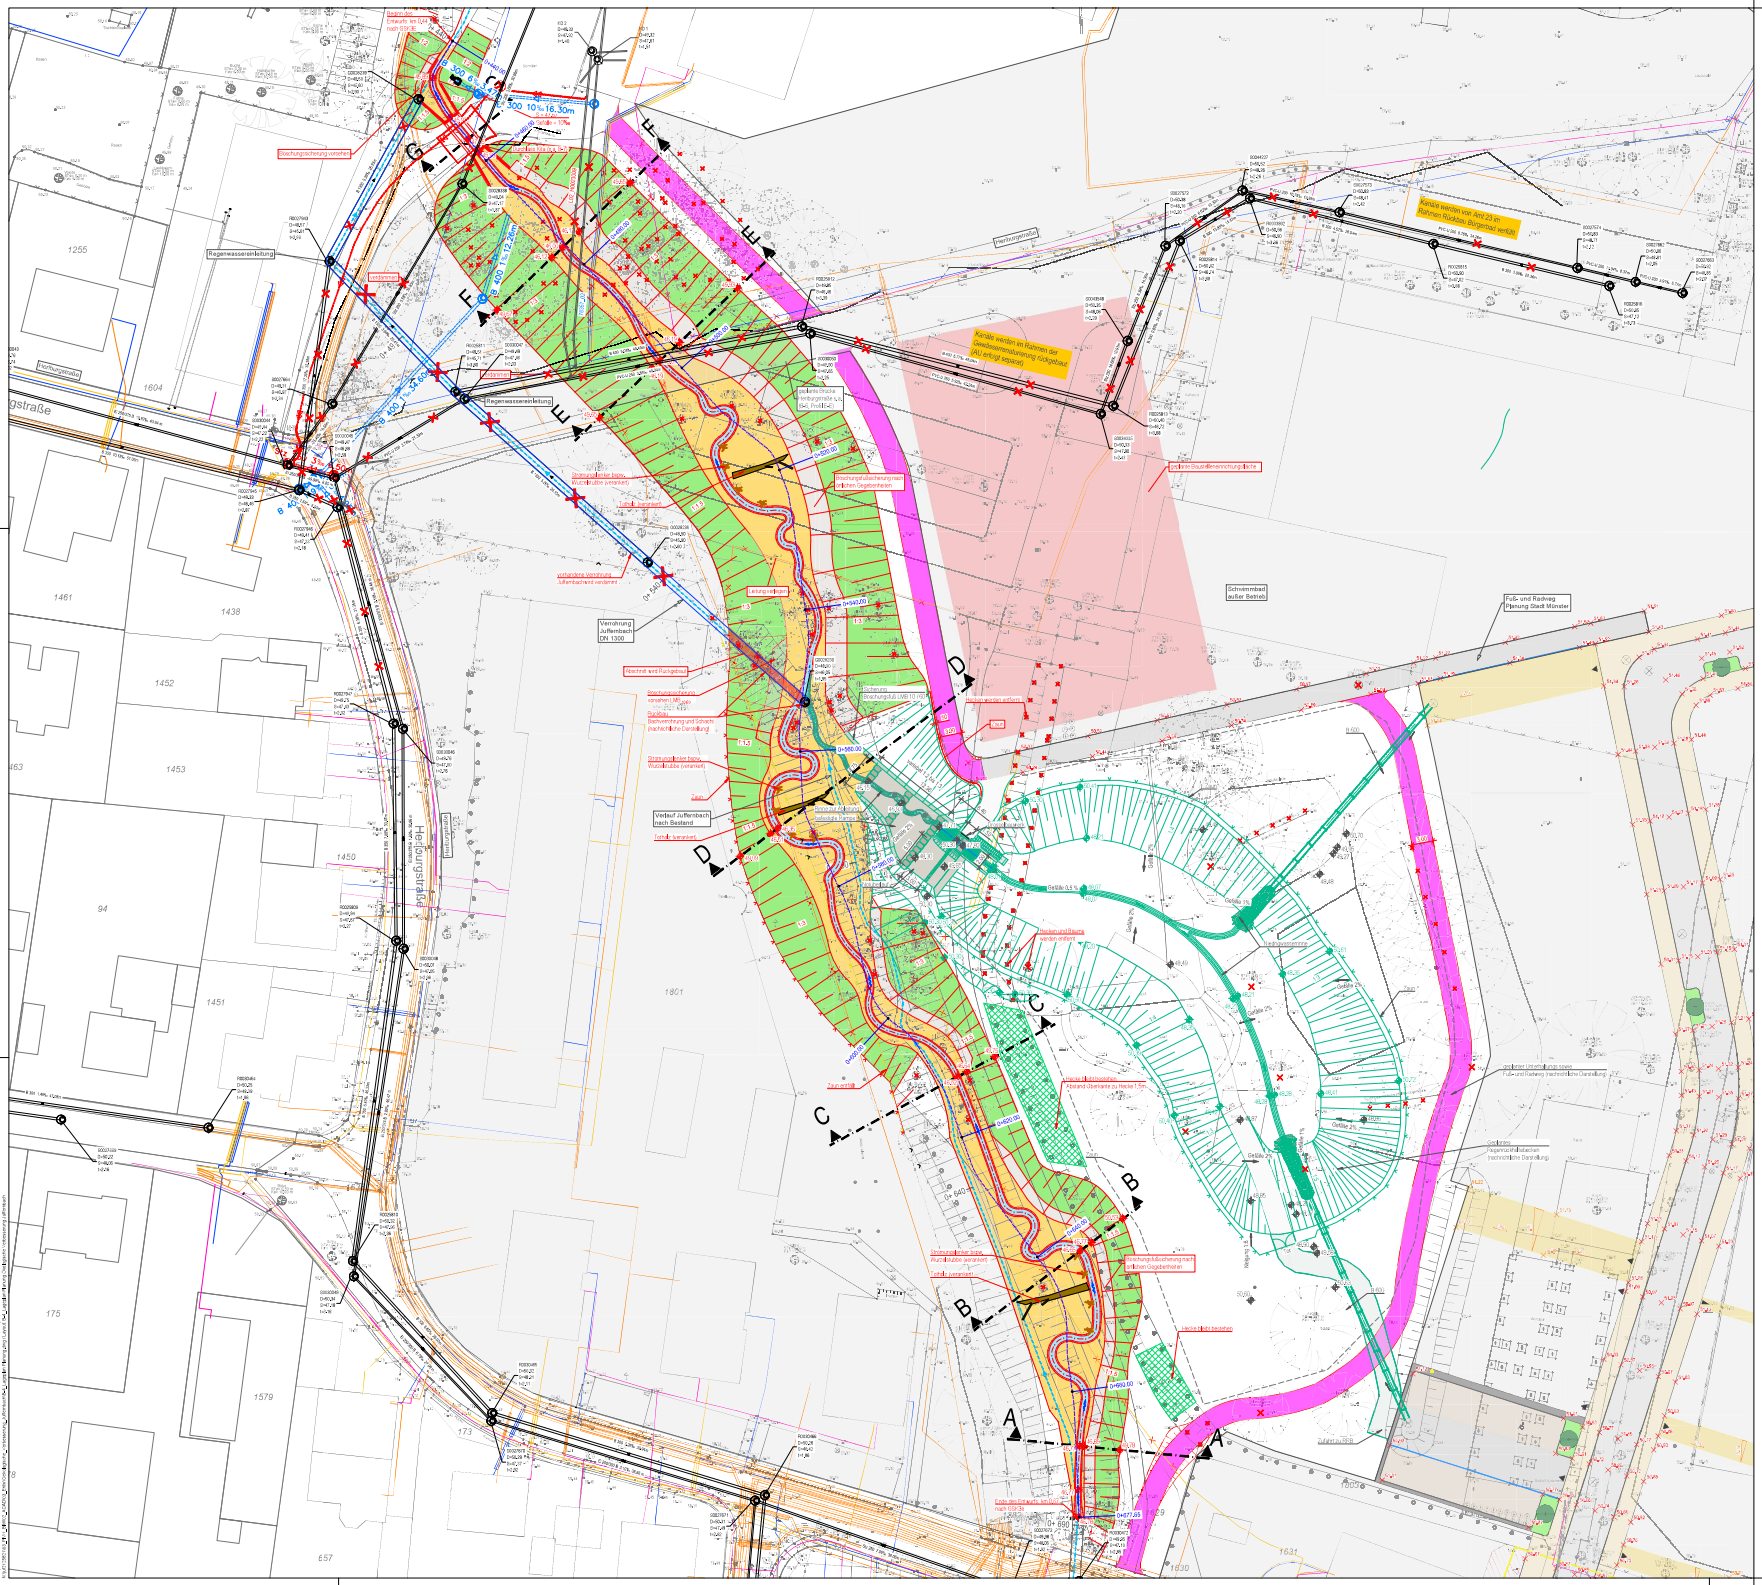
Schwimmbad außer Betrieb
Fuß- und Radweg Planung Stadt Münster
Verrohrung Juffernbach DN 1300
Verlauf Juffernbach nach Bestand
Regenwasseranleitung
