


### LEGENDE:

HÖHENQUOTE: ± 0.00 = OKFFB EG = + 60.64 ü. DHHN

- BESTAND BT A-C
- ABBRUCH BT A-C
- NEUBAU BT A-C
- NEUBAU BT D und E

Index	Datum	Name	Art der Änderung

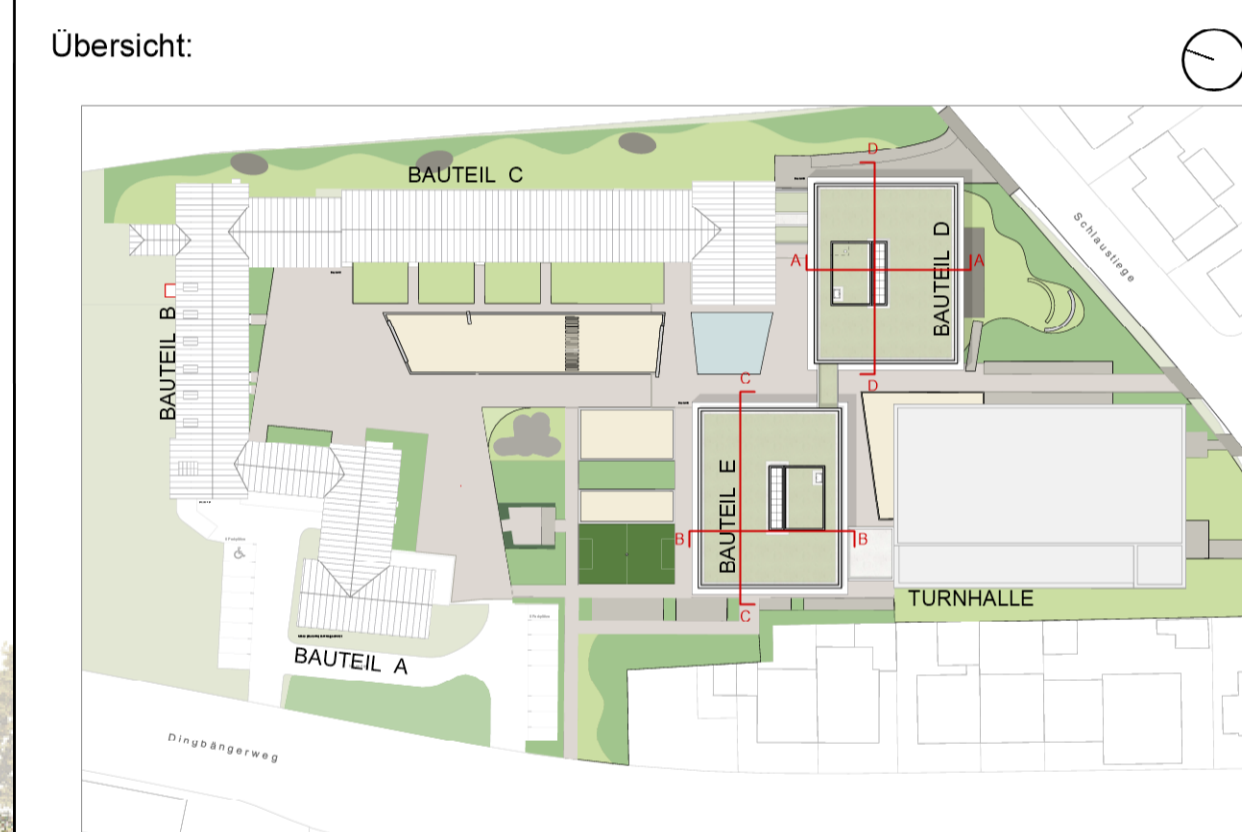


**H. Gies Architekt GmbH**  
 Prof. Heribert Gies Dipl. Arch. ETH BDA



Scharnhorststr. 32 T +49(0)61 31 | 62 78 584 info@gies-architekten.de  
 55120 Mainz F +49(0)61 31 | 62 78 586 www.gies-architekten.de

196	P-11991	Bauantrag   Genehmigungsplanung
Standortnummer	Projektnummer	Planphase

B-05.01	Schnitte BT D	STADT MÜNSTER Amt für Immobilienmanagement
Planart/Bauteil	Planimassstab	
1 : 100	19.12.2024	Erweiterung Peter-Wust-Schule Dingbangerweg 80 48163 Münster
Maßstab	Erstellung	
Projektverzeichnis		
Projektdaten		
196-B-05.01_SNT_BT_D_2024_100		
Planbezeichnung		
ap	H. Gies Architekt GmbH	Erweiterung Peter-Wust-Schule Dingbangerweg 80 48163 Münster
Zeichnung	Architektur und Projektsteuerung	
Zeichnung		
Patrick Suhre	Harald Koops   Andreas Wenzel	Erweiterung Peter-Wust-Schule Dingbangerweg 80 48163 Münster
Projektleitung	Fachstellenleitung / Abteilungsleitung	
Ralf Krietemeyer		
Amtsbauverwaltung / Technische Leitung		

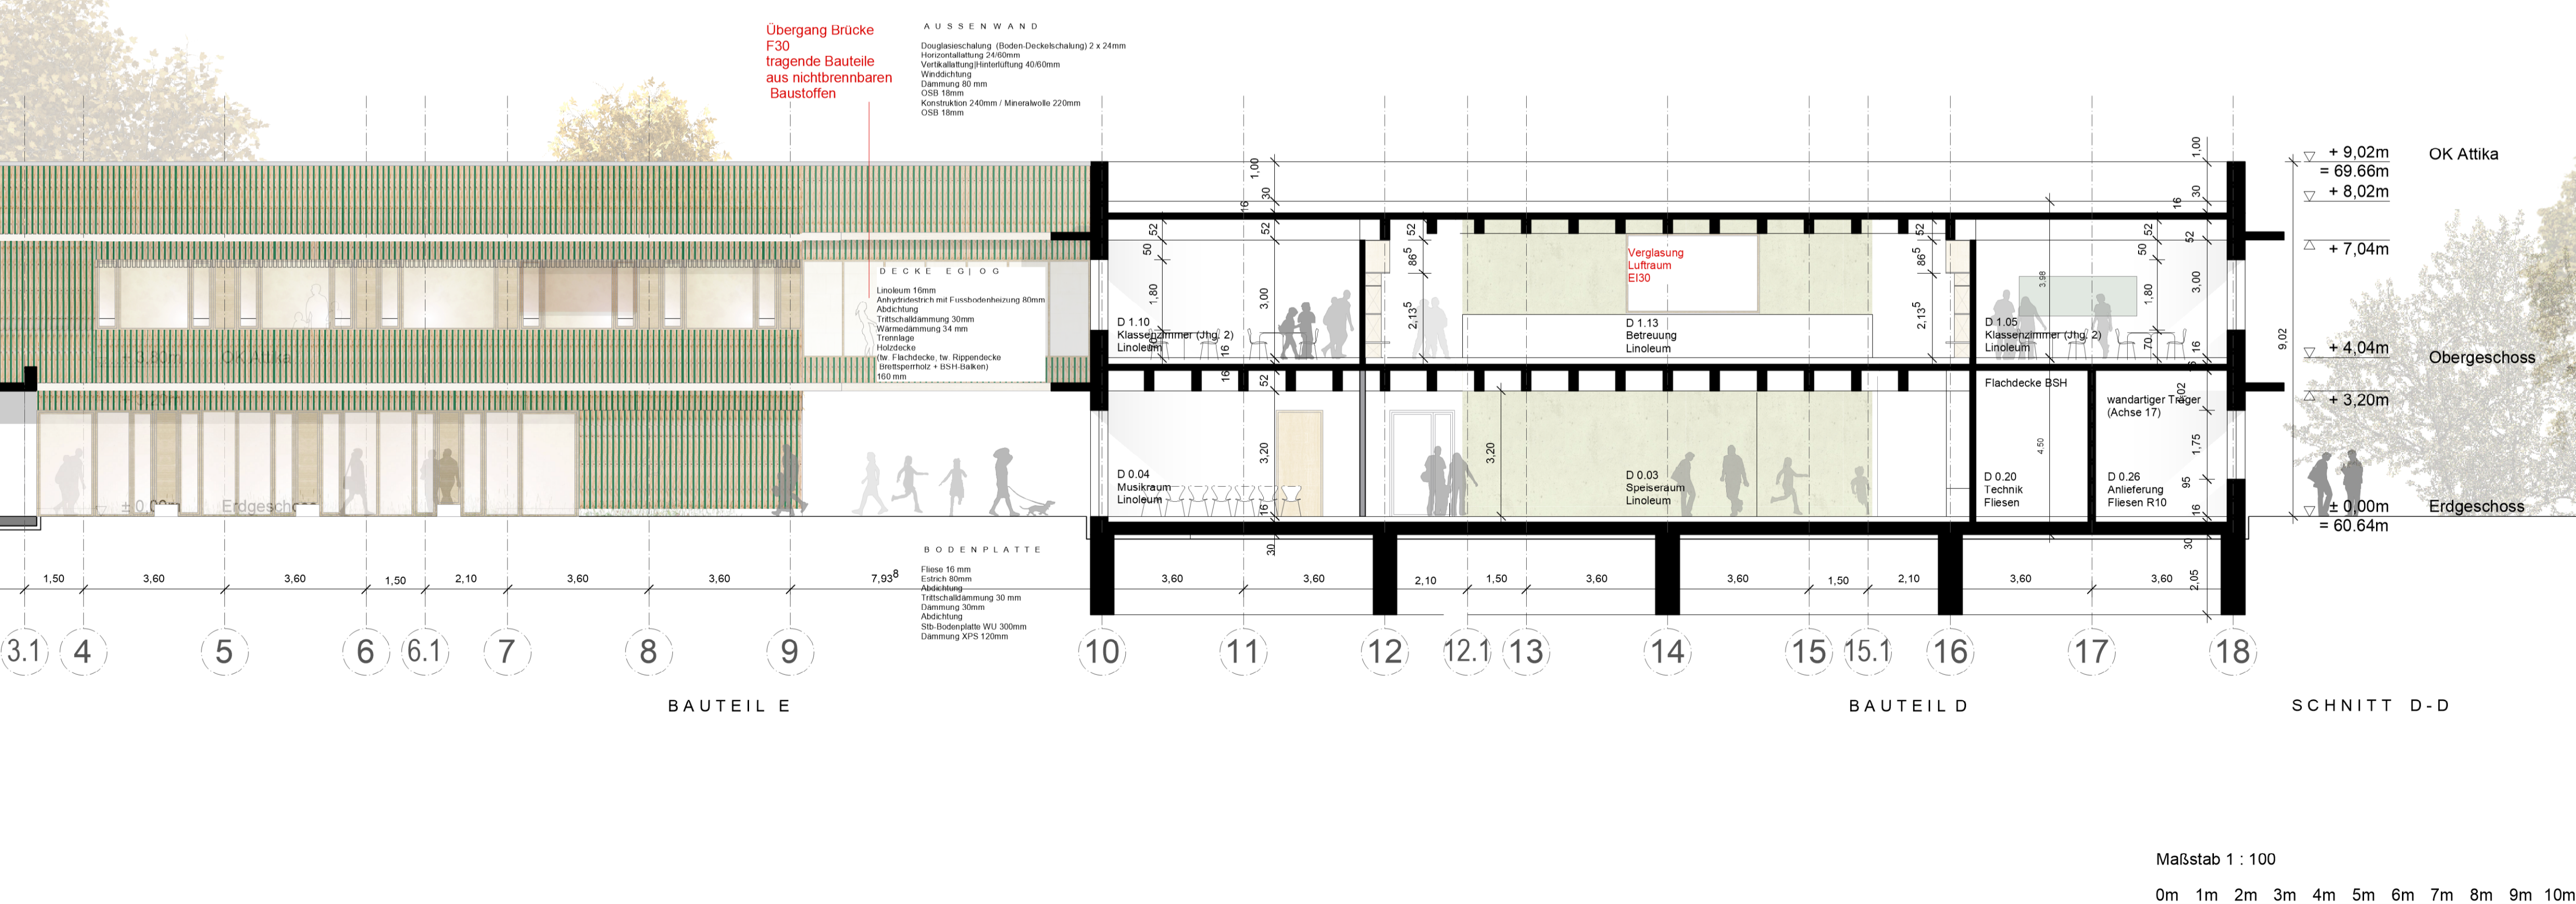

Maßstab 1 : 100  
 0m 1m 2m 3m 4m 5m 6m 7m 8m 9m 10m

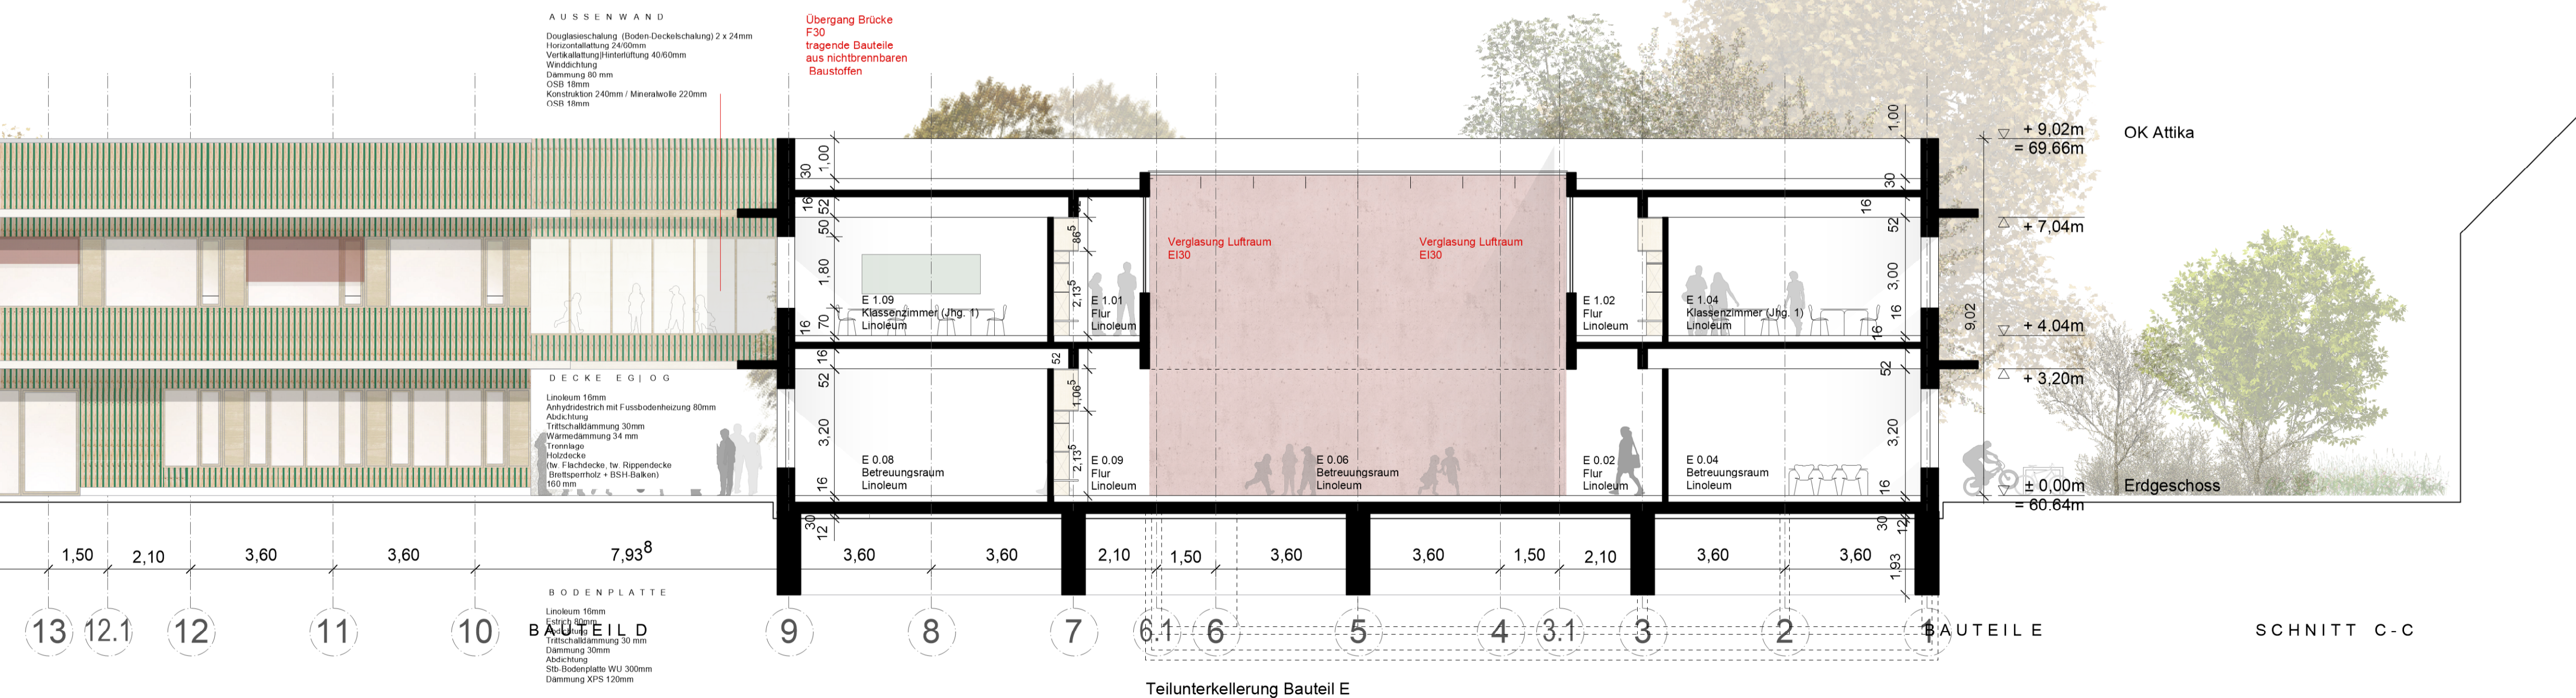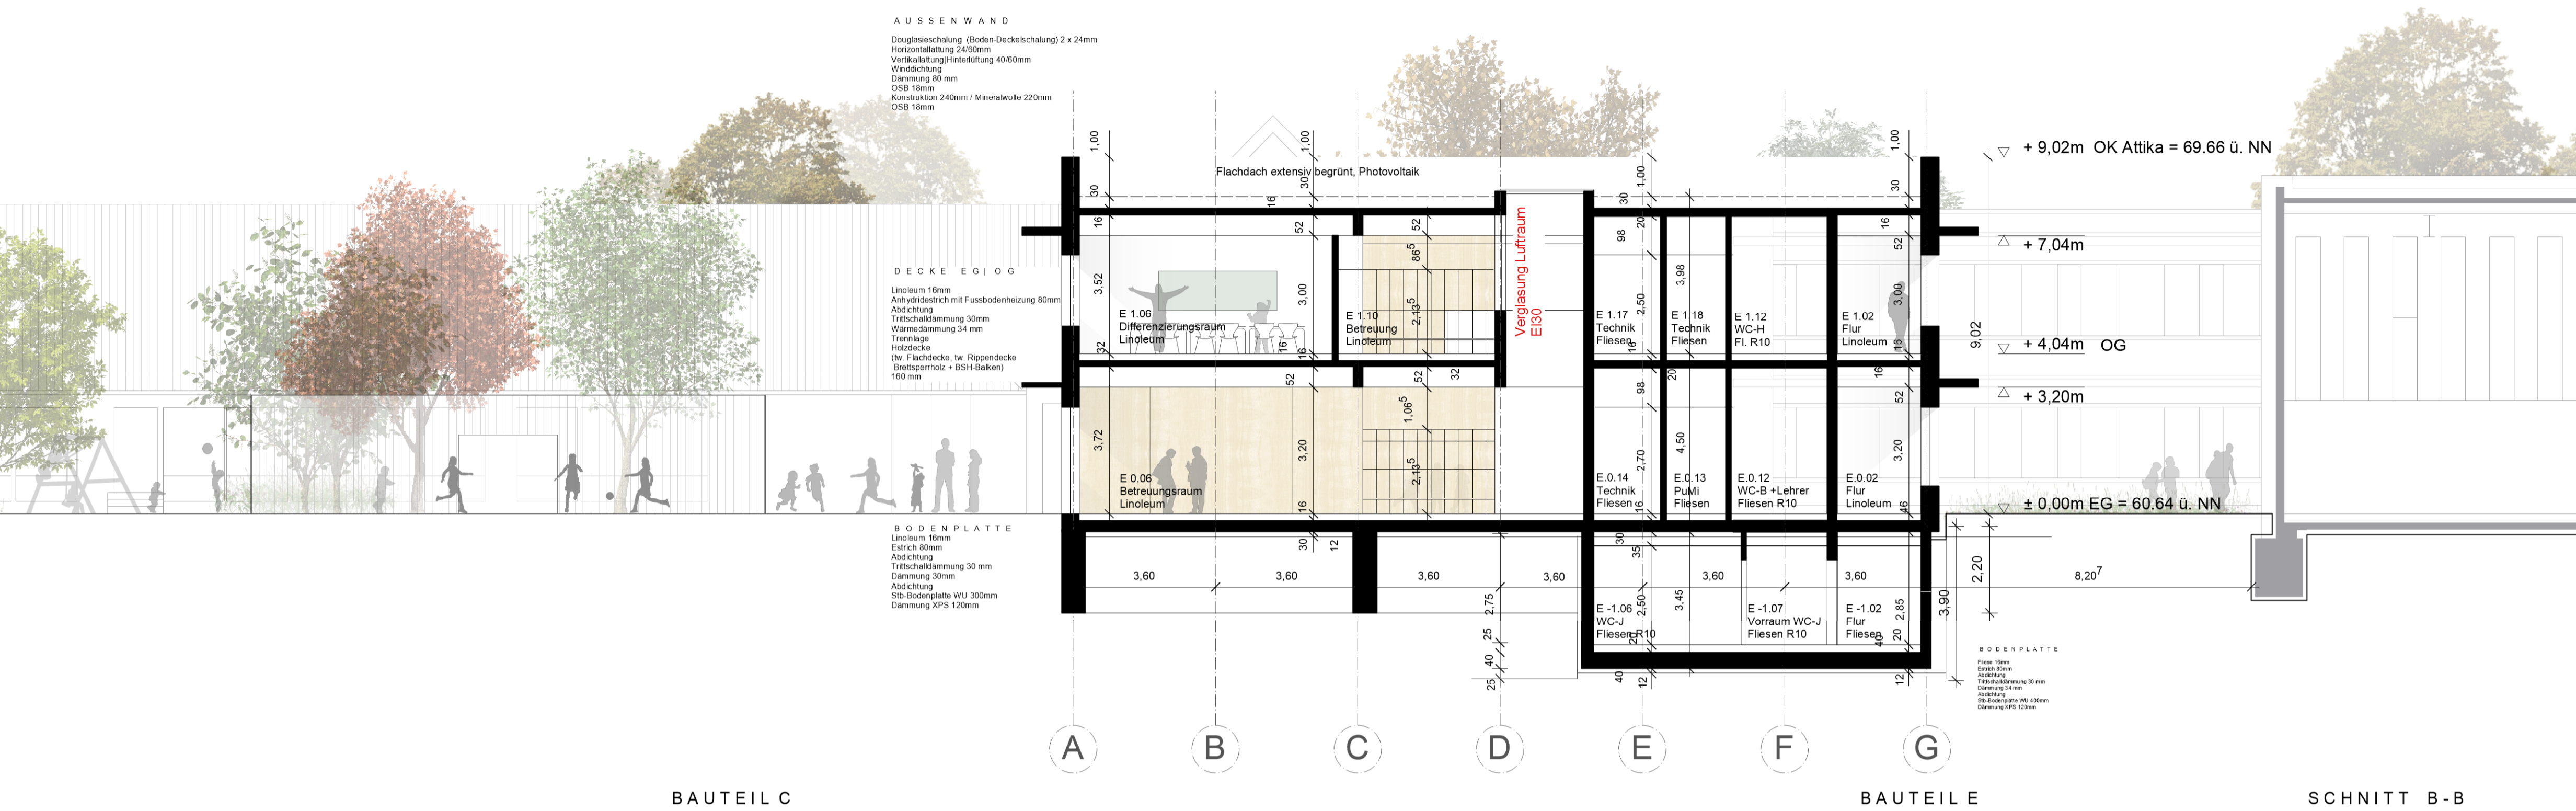

Maßstab 1 : 100


0m 1m 2m 3m 4m 5m 6m 7m 8m 9m 10m

**LEGENDE:**

HÖHENQUOTE: ± 0.00 = OKFFB EG = + 60.64 ü. DHNN

- BESTAND BT A-C
- ABBRUCH BT A-C
- NEUBAU BT A-C
- NEUBAU BT D und E

Index	Datum	Name	Art der Änderung
a	xx.xx.xxxx		

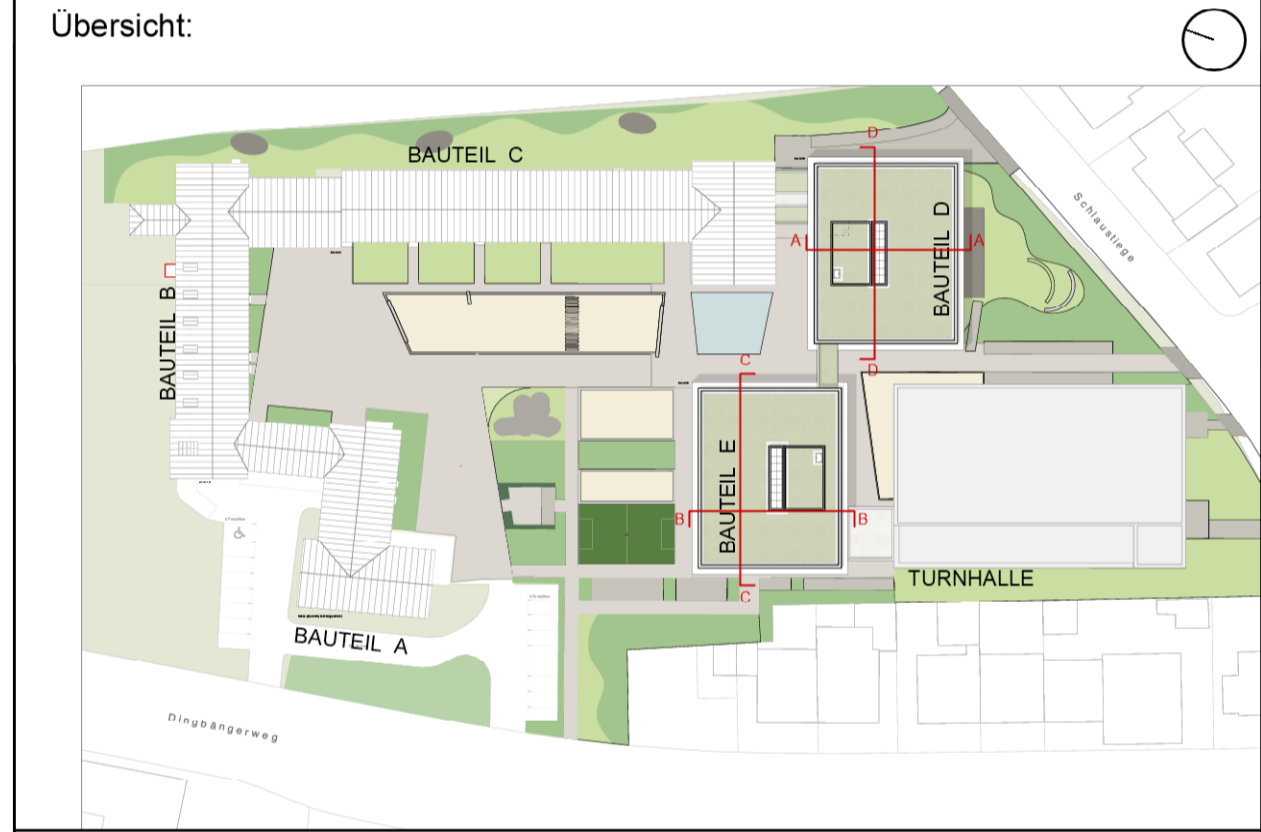

**H. Gies Architekt GmbH**  
 Prof. Heribert Gies Dipl. Arch. ETH BDA

Scharnhorststr. 32 T +49(0)61 31 | 62 78 584 info@gies-architekten.de  
 55120 Mainz F +49(0)61 31 | 62 78 586 www.gies-architekten.de

196	P-11991	Bauantrag   Genehmigungsplanung
Standortnummer	Projektnummer	Planphase
B-05.02	Schnitte BT E	 <b>STADT MÜNSTER</b> Amt für Immobilienmanagement
Planart/Bauteil	Planinhalt	
1 : 100	19.12.2024	Erweiterung Peter-Wust-Schule Dingbängerweg 80 48163 Münster
Maßstab	Erstellung	
Projektverzeichnis		
Projektdaten		
196-B-05.02_SNT_BT_E_2024_100		
Planbezeichnung		
ap	H. Gies Architekt GmbH	Zeichnung Bauam im Bestand
Zeichnung	Architektur und Projektleitung	
Patrick Suhre	Harald Koops   Andreas Wenzel	Zeichnung Fachstellenleitung / Abteilungsleitung
Projektleitung	Fachstellenleitung / Abteilungsleitung	
Ralf Kriemeyer		Amtsbauleitung / Technische Leitung
Amtsbauleitung / Technische Leitung		







