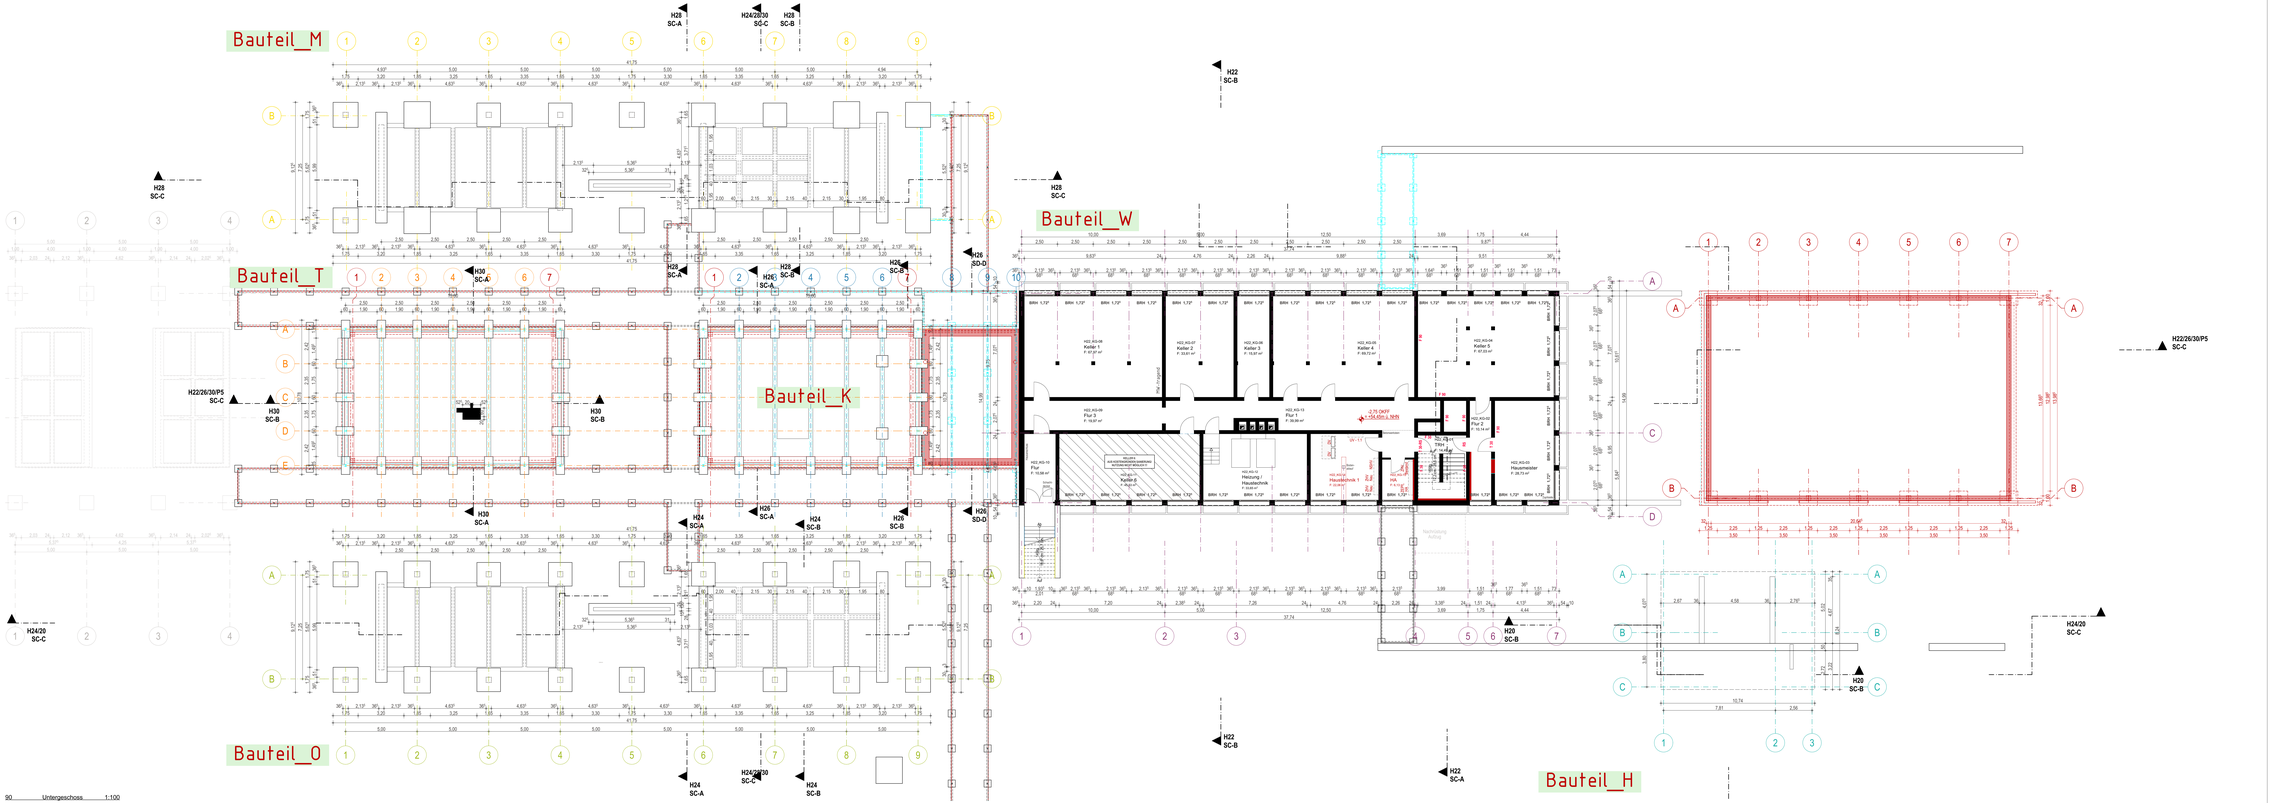
Bauteil_M
Bauteil_T
Bauteil_K
Bauteil_O
Bauteil_W
Bauteil_H
H28 SC-A
H24/28/30 SC-C
H28 SC-B
H22 SC-B
H28 SC-C
H26 SD-D
H22/26/30/P5 SC-C
H30 SC-A
H30 SC-B
H26 SC-A
H24 SC-A
H24 SC-B
H20 SC-B
H20 SD-D
H24/20 SC-C
H22 SC-A
H22/26/30/P5 SC-C
H24/20 SC-C
H20 SC-B
H22 SC-B
H22 SC-A
H24/28/30 SC-C
H24 SC-A
H24 SC-B
H22 SC-A
H22 SC-B
H20 SC-B

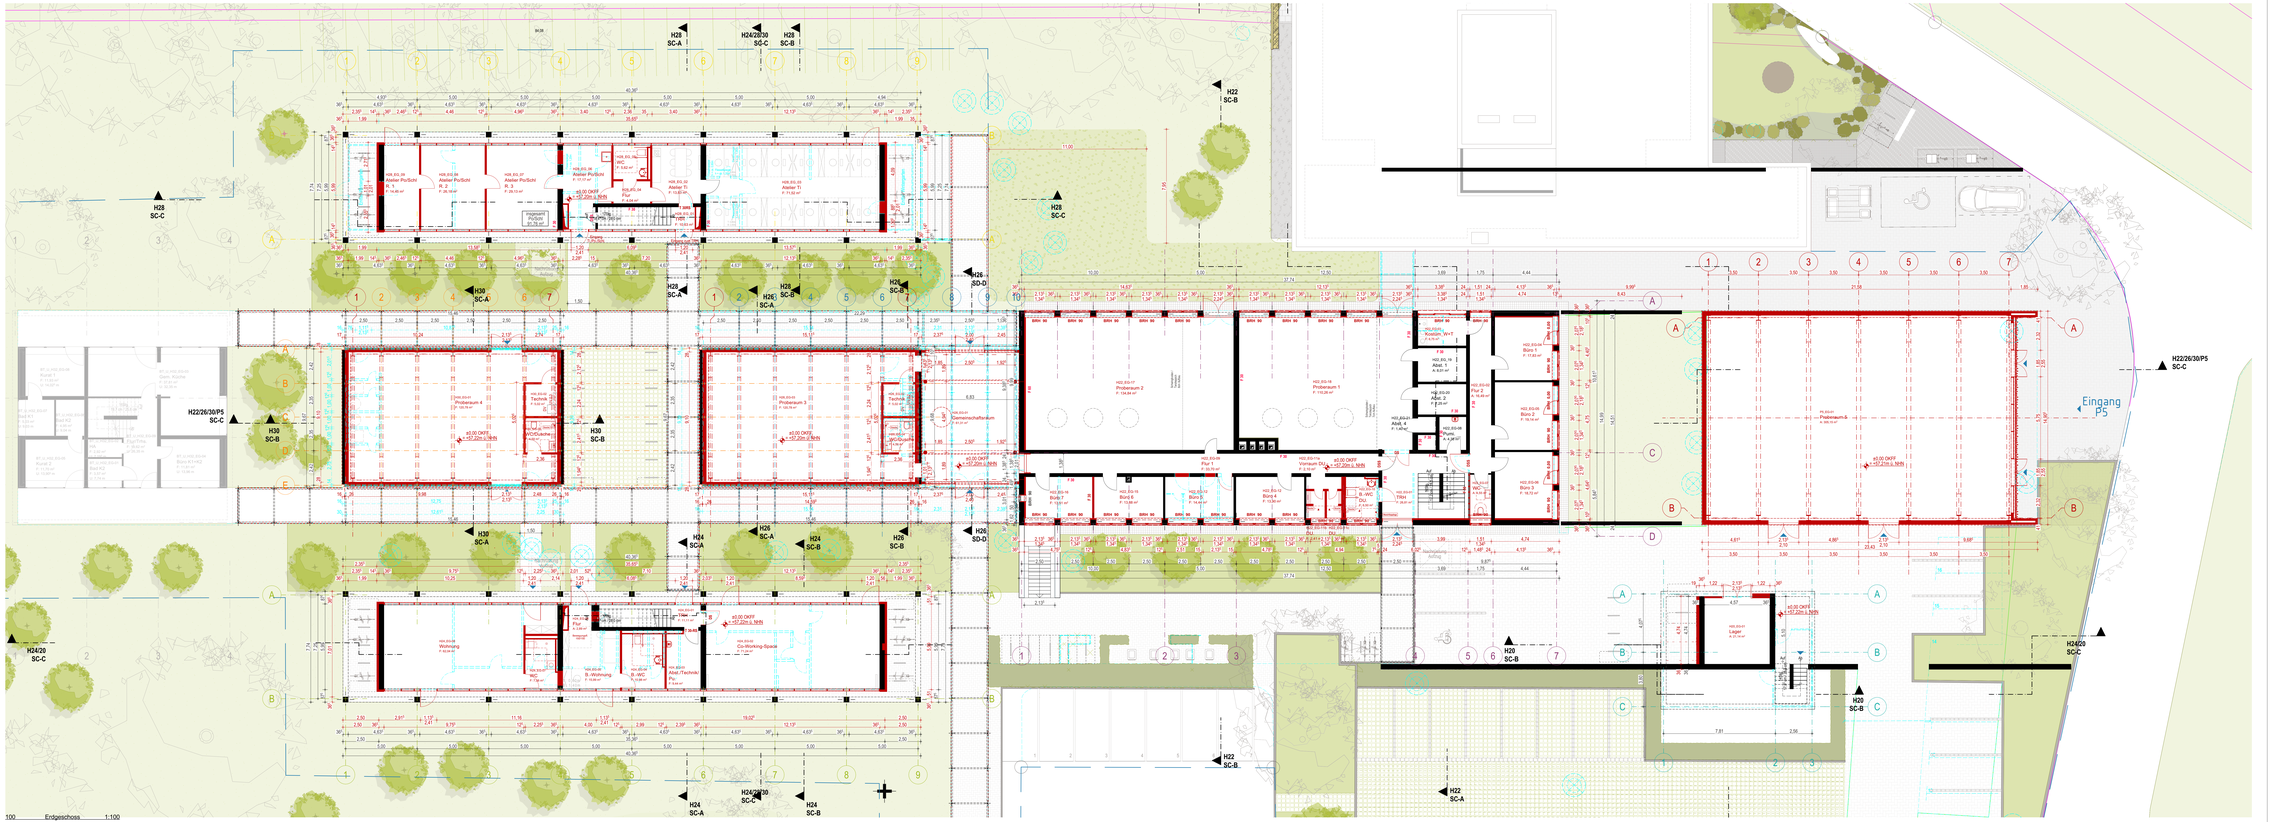

100 Erdgeschoss 1:100

HÖHENANGABEN	
UKFD	Unterkante Fertigdecke
UKRD	Unterkante Rohdecke
VK	Vorderkante
RDT	Rohdurc
BRH	Brüstungshöhe
LH	lichte Höhe

HÖHENKOTEN	
±0.00	OKFF Oberkante Fertigfußboden im Grundriss
-0.15	OKRF Oberkante Rohfußboden im Grundriss
±0.00	OKFF Oberkante Fertigfußboden in GR, SC, AN
-0.15	OKRF Oberkante Rohfußboden in GR, SC, AN
-0.15	UKRD Unterkante Rohdecke in SC und AN

MATERIALIEN

Bestand	Neubau	Abbruch

- Verblender
- Mauerwerk Bestand/ Neubau
- Hartschaumdämmung
- weiche Dämmung
- Stahlbeton
- WU-Beton
- Leichtbau

BAUVORHABEN

POKK **Erweiterung und Sanierung Kulturzentrum Hoppengarten**

Hoppengarten 20-30, 48147 Münster

Description

ADRESSE
SCHOEPS & SCHLÜTER
Architekten GmbH
ADDR.
Hoppengarten 20 Tel: +49(0)251 395 23 53-0 Fax: +49(0)251 395 23 53-53
48147 Münster Ref: info@schoeps-schluerter.de Se: www.schoeps-schluerter.de

BAUHERR:
Stadt Münster
Amt für Immobilienmanagement
Albertinum Weg 10, 48145 Münster

STADT MÜNSTER
Amt für Immobilien-, Liegenschafts- und Baumanagement

AUSFÜHRUNG DURCH:
Westfälische Bauindustrie GmbH
Engelenstraße 45, 48143 Münster
Fon: 0251 / 972 22-0 Mail: info@wbi-muenster.de

WBI WESTFÄLISCHE BAUINDUSTRIE GMBH

ENTWURF

Stadtmarke: ###

100	Erdgeschoss		Plangrundlage:
Massstab: 1:100	Massgrundlage:		Datei: 02_WB-POKK_2023-09-01
Erstellungsdatum: 2023-09-01	Massstabsbruch:	2023-04-04	Gezeichnet: Neuwöhner/Schmidt

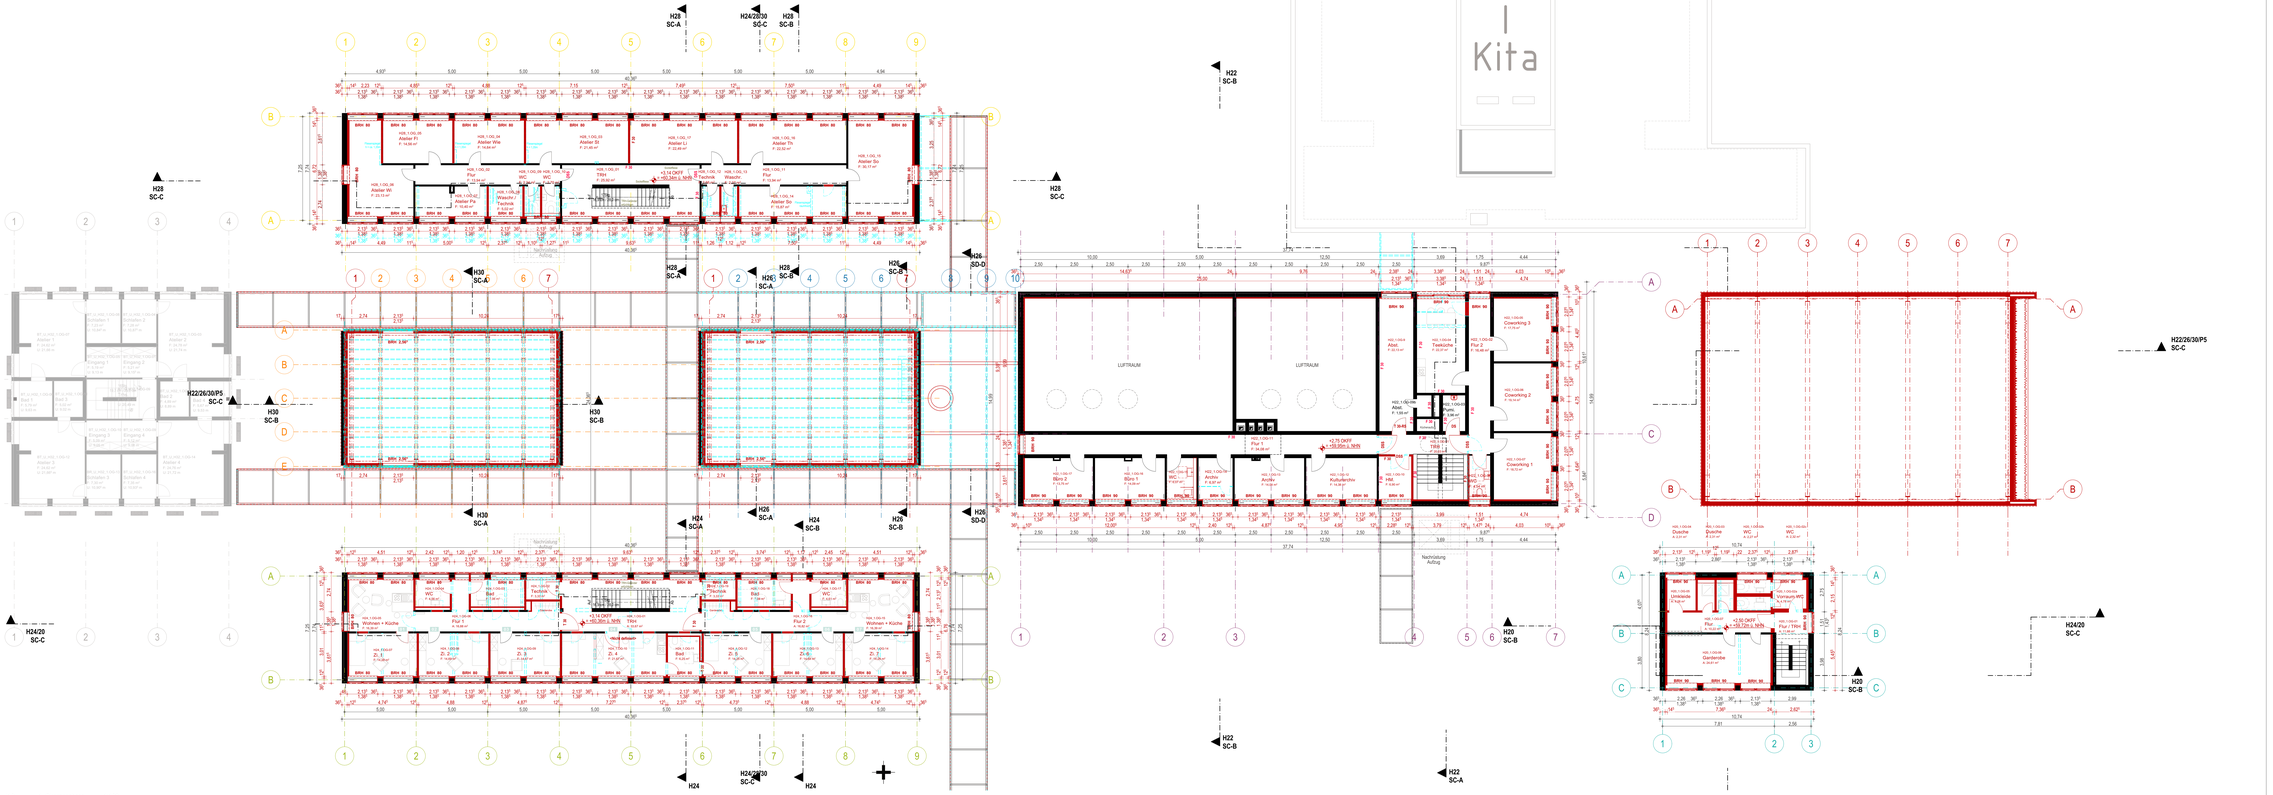

110 1. Obergeschoss 1:100

HÖHENANGABEN	
UKFD	Unterkante Fertigdecke
UKRD	Unterkante Rohdecke
VK	Vorderkante
RDT	Rohdeckel
BRH	Brüstungshöhe
LH	lichte Höhe

HÖHENKOTEN	
±0.00	OKFF Oberkante Fertigfußboden im Grundriss
-0.15	OKRF Oberkante Rohfußboden im Grundriss
±0.00	OKFF Oberkante Fertigfußboden in GR, SC, AN
-0.15	OKRF Oberkante Rohfußboden in GR, SC, AN
-0.15	UKRD Unterkante Rohdecke in SC und AN

MATERIALIEN

Bestand | Neubau | Abbruch

Vorbänder
Mauerwerk Bestand/ Neubau
Hartschaumdämmung
weiche Dämmung
Stahlbeton
WU-Beton
Leichtbau

BAUVORHABEN

POKK **Erweiterung und Sanierung Kulturzentrum Hoppengarten**

Hoppengarten 20-30, 48147 Münster

Beschriftung

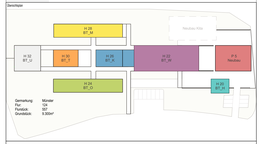

ARCHITEKT

SCHOEPS & SCHLÜTER
Architekten GmbH

BAUHERR

Stadt Münster
Amt für Immobilienmanagement
Albersloher Weg 33, 48155 Münster

Tel: +49(0)251 285 23 53-0 Fax: +49(0)251 285 23 53-53
Mail: info@s-s-hoeps-schlueter.de Se: www.s-s-hoeps-schlueter.de

STADT MÜNSTER
Amt für Immobilien-, Immobilienmanagement

GEÖFFNETES BÜRO

Westfälische Bauindustrie GmbH
Angelstraße 45, 48143 Münster
Fon: 0251 / 972 22-0 Mail: info@wbi-muenster.de

WESTFÄLISCHE BAUINDUSTRIE GMBH

ENTWURF

110	1. Obergeschoss	Stadtmünster	
Maßstab 1:100	Bildungsnummer	Bau	72_KB-POKK_2023-00
Erstellungsdatum 2020-04-20	Verfasser	2025-04-04	Gezeichnet Neuwöhrbrock

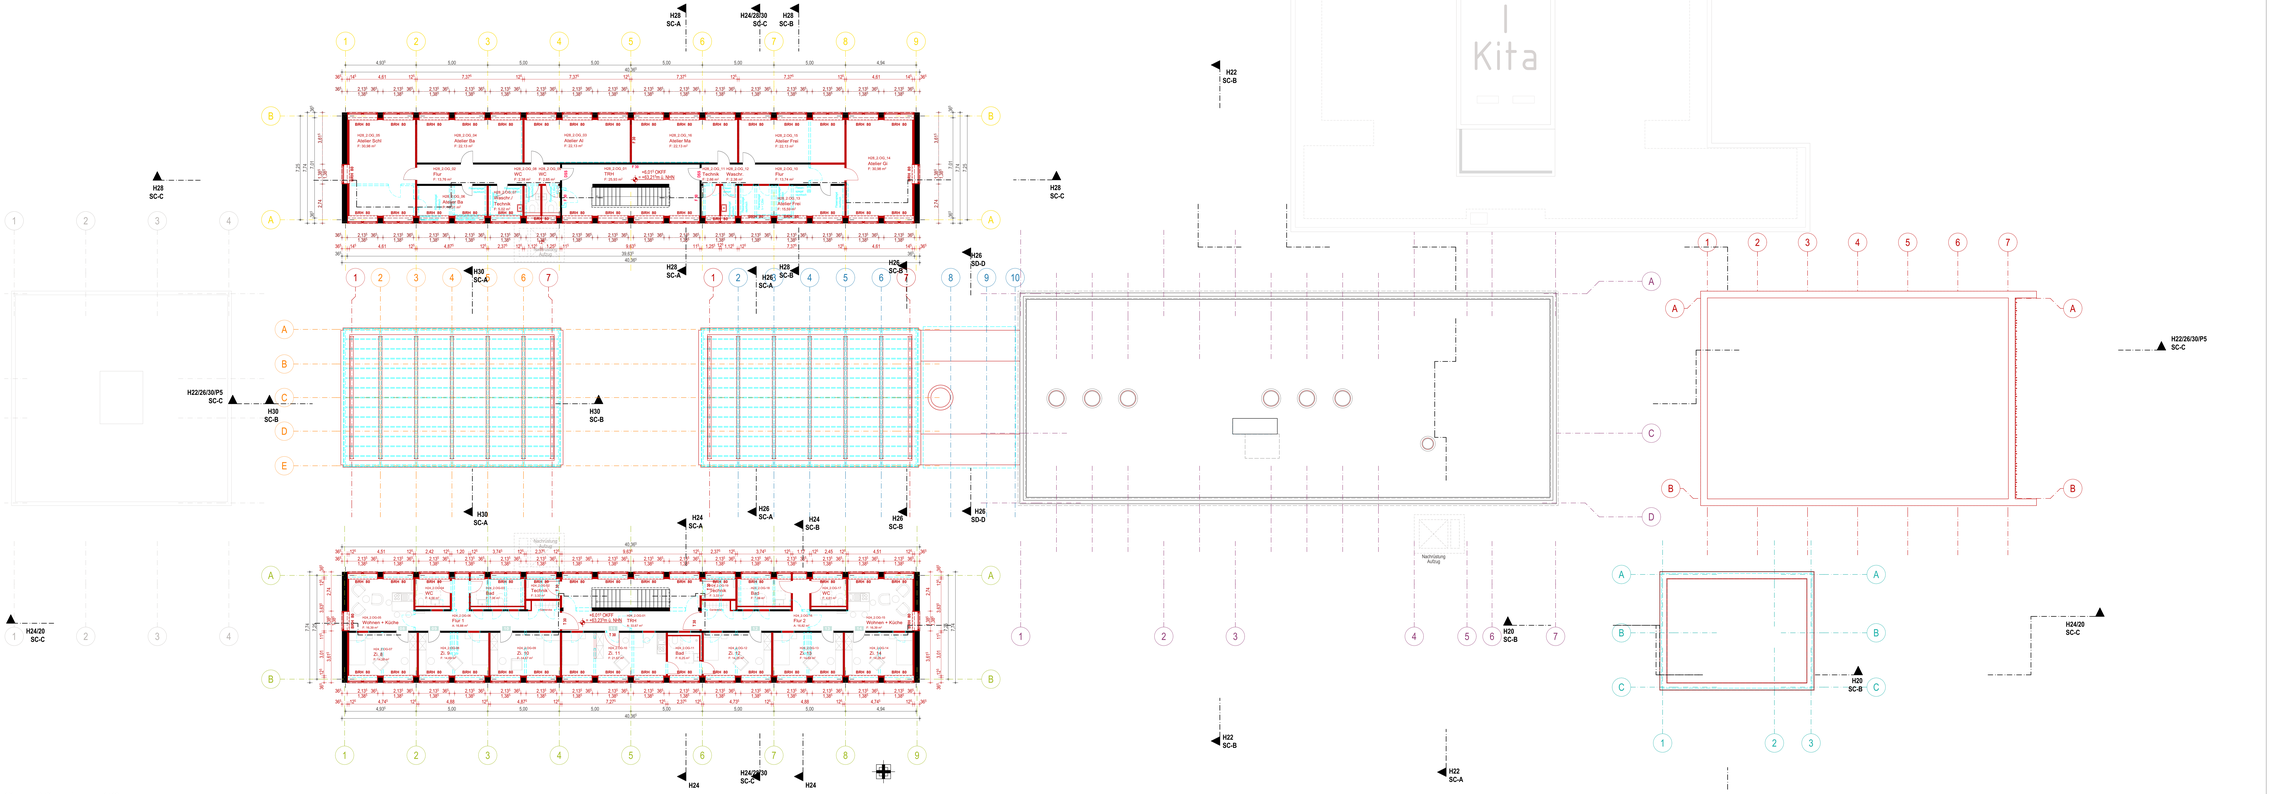

120 2. Obergeschoss 1:100

HÖHENANGABEN

UKFD	Unterkante Fertigdecke
UKRD	Unterkante Rohdecke
VK	Vorderkante
RDT	Rohdeckur
BRH	Brüstungshöhe
LH	lichte Höhe

HÖHENKOTEN

±0.00	OKFF	Oberkante Fertigfußboden im Grundriss
-0.15	OKRF	Oberkante Rohfußboden im Grundriss
±0.00	OKFF	Oberkante Fertigfußboden in GR, SC, AN
-0.15	OKRF	Oberkante Rohfußboden in GR, SC, AN
-0.15	UKRD	Unterkante Rohdecke in SC und AN

MATERIALIEN

Bestand | Neubau | Abbruch

- Vorbauten
- Mauerwerk Bestand/ Neubau
- Hartschaumdämmung
- weiche Dämmung
- Stahlbeton
- WU-Beton
- Leichtbau

BAUVORHABEN

POKK **Erweiterung und Sanierung Kulturzentrum Hoppengarten**

Hoppengarten 20-30, 48147 Münster

Bestandsplan

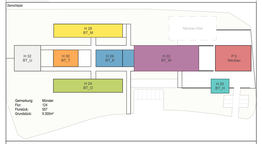

SCHOEPS & SCHLÜTER
Architekten GmbH

ADRESSE
Hoppengarten 1
48147 Münster, Germany

Tel: +49(0)251 395 23 53-0 Fax: +49(0)251 395 23 53-53
Mail: info@schoeps-schluerter.de Ins: www.schoeps-schluerter.de

BAUHERR:
Stadt Münster
Amt für Immobilienmanagement

STADT MÜNSTER
Amt für Immobilien-, Vermögensmanagement

VERTRETEN DURCH:
Westfälische Bauindustrie GmbH
Engelenstraße 45, 48143 Münster
Fon: 0251 / 972 62-0 Mail: info@wbi-muenster.de

WBI WESTFÄLISCHE BAUINDUSTRIE GMBH

ENTWURF

120	2. Obergeschoss	Stadtbauten	0000
Maßstab 1:100	Maßangaben Rohbaumaße	Plan-Index	
Erstellungsdatum 2020-04-20	Gezeichnet	2025-04-04	Datei 02_WBI-POKK_2020-04-20
			Gezeichnet Manuel Bischoff

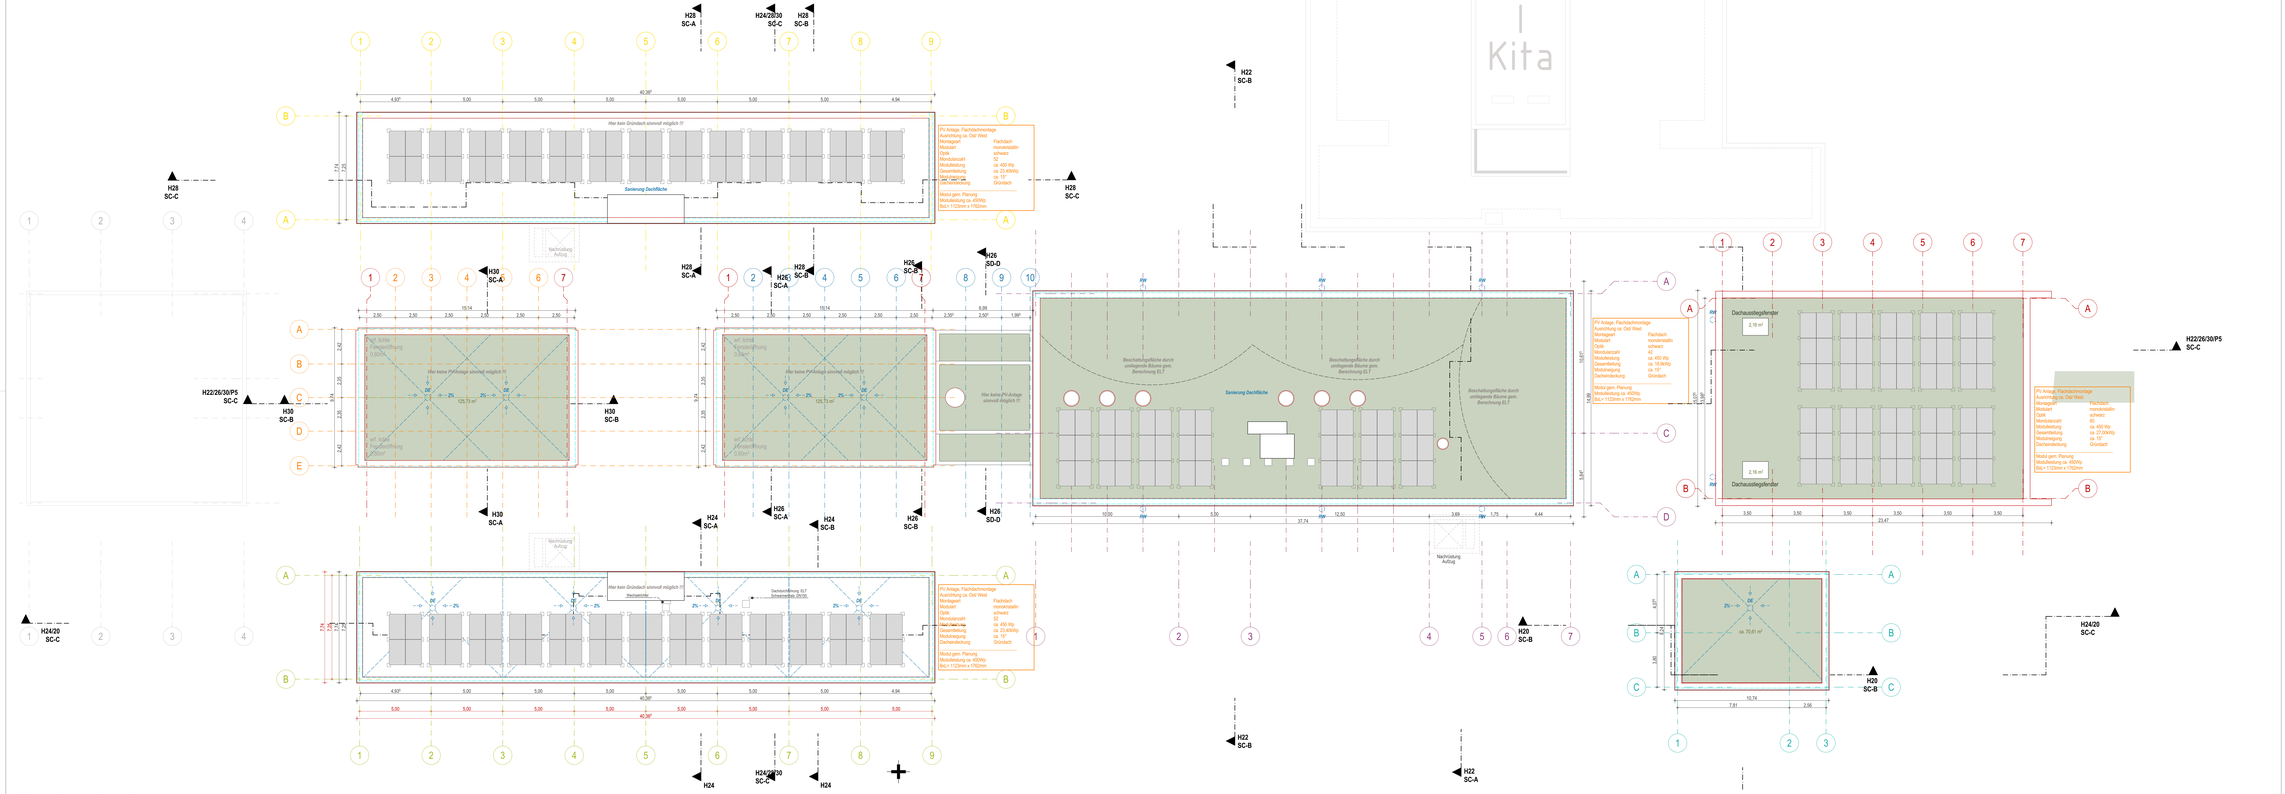

HÖHENANGABEN	
UKFD	Unterkante Fertigdecke
UKRD	Unterkante Rohdecke
VK	Vorderkante
RDT	Rohdeckel
BRH	Brüstungshöhe
LH	lichte Höhe

HÖHENKOTEN		
±0,00	OKFF	Oberkante Fertigfußboden im Grundriss
-0,15	OKRF	Oberkante Rohfußboden im Grundriss
±0,00	OKFF	Oberkante Fertigfußboden in GR, SC, AN
-0,15	OKRF	Oberkante Rohfußboden in GR, SC, AN
-0,15	UKFD	Unterkante Rohdecke in SC und AN

MATERIALIEN

Bestand | Neubau | Abbruch

- Vorbänder
- Mauerwerk Bestand/ Neubau
- Hartschaumdämmung
- weiche Dämmung
- Stahlbeton
- WU-Beton
- Leichtbau

BAUVORHABEN

POKK **Erweiterung und Sanierung Kulturzentrum Hoppengarten**

Hoppengarten 20-30, 48147 Münster
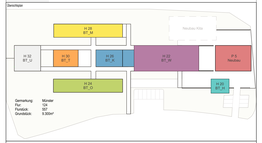
Beschriftungen