

Bebauungsplan Nr. 589

Zeichenerklärung


- Festsetzungen: Grenze des räumlichen Geltungsbereichs, Art der baulichen Nutzung, Maß der baulichen Nutzung, Bauweise, Überbaubare Grundstücksflächen, Bauvorschriften, Verkehr, Grünflächen, Ver- und Entsorgung, Hinweisen, Bestandsangaben.

- Nachrichtliche Übernahme: Anbauverbundene Bundesstraße 51, Planfeststellungsbereich B 51, geplante Gradiente der B 51, geplante Ausbau B 51.


- Rechtsgrundlagen: Baugesetzbuch (BauGB), Verordnungen, Besondere für das Land Nordrhein-Westfalen Landesbauordnung 2018, Gemeindeförderung für das Land Nordrhein-Westfalen (GG NRW).

Table with 2 columns: Position (e.g., Oberbürgermeister, Schriftführer) and Name (e.g., Münster, ...).

Gemarkung: Münster
Flur: 132, 133, 135
Maßstab: 1 : 1.000

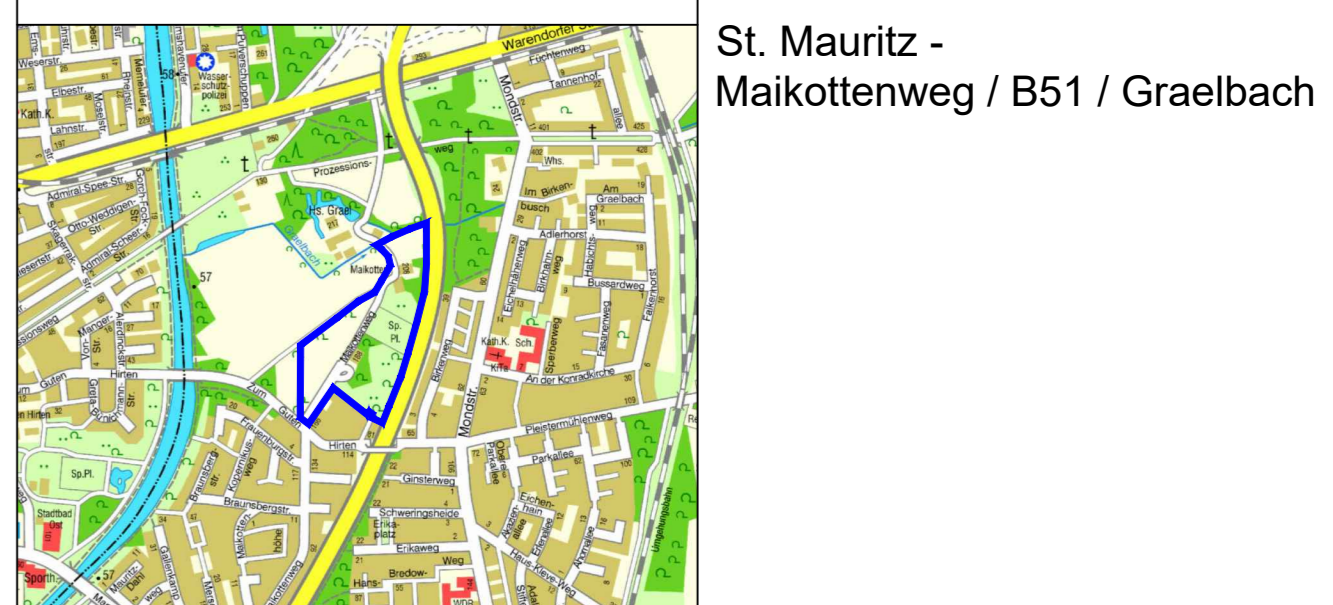

- 1.1. Zulässigkeit der baulichen Nutzung
1.1.1. Die in der Planzeichnung innerhalb des abgegrenzten Planfeststellungsbereichs der B 51 festgesetzten Nutzungen...
1.1.2. Gebäude mit Wohnnutzungen dürfen erst in Betrieb genommen werden...
1.2. Art der baulichen Nutzung
1.2.1. In den Allgemeinen Wohngebieten (WA 1 bis 8) ist die ausnahmsweise Zulässigkeit von Gartenbauten und Tankstellen...
1.3. Maß der baulichen Nutzung
1.3.1. In den Allgemeinen Wohngebieten WA 1 bis 4 ist die Anzahl der Wohneinheiten auf zwei je freistehendem Einzelhaus...
1.3.2. Ausnahmsweise kann die Grundflächenzahl (GRZ) der Reihemittelhäuser bis zu 0,5 betragen...
1.3.3. In den Allgemeinen Wohngebieten WA 6 bis 8 sind bauliche Anlagen unterhalb der Geländeoberfläche bis zu einer GRZ von 0,8 zulässig...
1.4. Bauweise und überbaubare Grundstücksflächen
1.4.1. In den Allgemeinen Wohngebieten WA 8 sind Gebäude in abweichender Bauweise mit seitlichem Grenzabstand zu errichten...
1.4.2. Eine Überschreitung der festgesetzten Baugrenzen durch auskragende Bauteile wie beispielsweise Balkone oder Hausangangsüberdachungen ist zu einer Tiefe von 1,5 m zulässig...
1.5. Höhe baulicher Anlagen
1.5.1. Die maximalen Gebäudehöhen - als Attikahöhen (OK) der Flachdachgebäude bzw. als First- und Traufhöhen (FH, TH) der Gebäude mit geneigten Dächern - sind in den jeweiligen Bereichen der Planzeichnung in Meter über Normalhöhennull (m DHHN2016) festgesetzt...
1.5.2. Eine Überschreitung der festgesetzten Höhen durch haustechnische Anlagen, Schornsteine, Aufzugszufahrten, Dachaufbauten für Treppenhäuser und Anlagen zur Erzeugung regenerativer Energien bis zu einer Höhe von 1,00 m ist zulässig...
1.6. Nebenanlagen
1.6.1. Nebenanlagen gem. § 14 BauNVO sind innerhalb der überbaubaren Grundstücksflächen zulässig...
1.6.2. Alle Nebenanlagen außerhalb der Baufelder sind in eingeschossiger Bauweise mit einer maximalen Höhe von 2,30 m zu errichten...
1.6.3. Nebenanlagen müssen zu allen Verkehrs- und Grünflächen ein Mindestabstand von 0,5 m einhalten...
1.6.4. Die Grundfläche der Nebenanlagen gem. § 14 BauNVO darf in Einfamilienhäusern je Doppelhaushälfte, je Reihenhaushälfte 10 m² nicht überschreiten...
1.7. Garagen und Carports, Stellplätze
1.7.1. Stellplätze sind in den Allgemeinen Wohngebieten WA 1 bis WA 3 nur innerhalb der überbaubaren Grundstücksflächen und den seitlichen Grenzabständen zulässig...
1.7.2. Carports und Garagen sind in den Allgemeinen Wohngebieten WA 1 bis WA 5 nur innerhalb der überbaubaren Grundflächen und in den seitlichen Grenzabständen zulässig...
1.7.3. Stellplätze sind in den Allgemeinen Wohngebieten WA 6 bis WA 8 nur innerhalb der festgesetzten Flächen für Stellplätze (St) und der überbaubaren Grundstücksflächen...
1.7.4. Tiefgaragen sind auch außerhalb der überbaubaren Grundstücksflächen zulässig...
1.7.5. Nicht überdachte Stellplätze sowie die privaten Erschließungsflächen innerhalb der Allgemeinen Wohngebiete WA 1 bis 8 sind mit verkehrsfähigem Pflaster zu errichten...
1.8. Begrünung und Pflanzmaßnahmen
1.8.1. Die zum Erhalt festgesetzten Bäume dürfen nicht beschädigt, beeinträchtigt oder beseitigt werden...
1.8.2. In den Allgemeinen Wohngebieten sind Flachdächer und flach geneigte Dächer bis 5° Neigung von Haupt- und Nebengebäuden mit mindestens 10 cm Bodensubstrat zu bedecken...
1.8.3. In den Allgemeinen Wohngebieten sind Anlagen für Abfallbehälter einzugrünen...
1.8.4. In den Allgemeinen Wohngebieten sind die nicht überbauten und nicht für die Erschließung bzw. als Platzfläche erforderlichen Flächen zu begrünen oder zu bepflanzen...
1.8.5. Tiefgaragen sind, soweit sie nicht überbaut oder als Terrassen bzw. Zuwegungen genutzt werden, mit mindestens 0,5 m Bodensubstrat zu bedecken und zu begrünen...
1.8.6. Im Bereich privater Stellplatzanlagen mit 6 oder mehr Stellplätzen ist je angefangene 6 Stellplätze ein mittelkroniger, standortgerechter Laubbaum mit einem Mindeststammumfang von 18/20 cm fachgerecht zu pflanzen...
1.8.7. Im Bereich der geplanten öffentlichen Verkehrsflächen sind mindestens 25 mittelkronige, standortgerechte Laubbäume mit einem Stammumfang von mindestens 18/20 cm zu pflanzen...
1.8.8. Die Fläche für Maßnahmen zum Schutz zur Pflege und zur Entwicklung von Boden, Natur und Landschaft mit der Zweckbestimmung M1 ist als Streuobstwiese mit mindestens 45 Obstbaumhochstämmen zu entwickeln...
1.8.9. Die Fläche für Maßnahmen zum Schutz, zur Pflege und zur Entwicklung von Boden, Natur und Landschaft mit der Zweckbestimmung M2 ist mit gebietseigenen Gehölzen aus dem Produktionsraum 2 - westdeutsches Tiefland mit unterem Weserbergland - gemäß Pflanzliste 3 (siehe Hinweis Nr. 3.7) auf 2/3 der Fläche im Pflanzverband 1,5 x 1,5 m mit Heistern und verpflanzten Sträuchern zu bepflanzen...
1.8.10. Innerhalb der mit PG 1 gekennzeichneten Pflanzzonenflächen ist eine freiwachsende oder geschnittene Hecke aus standortgerechten Laubgehölzen (Mindestqualität: Heister, 2xv) zu pflanzen...
1.8.11. Die gemäß § 9 Abs. 1 Nr. 20 BauGB festgesetzten Flächen für Maßnahmen zum Schutz, zur Pflege und zur Entwicklung von Boden, Natur und Landschaft übernehmen Ausgleichsfunktionen und werden allen Grundstücksflächen, auf denen Eingriffe aufgrund der Bebauungsplanfestsetzungen zu erwarten sind zugeordnet.

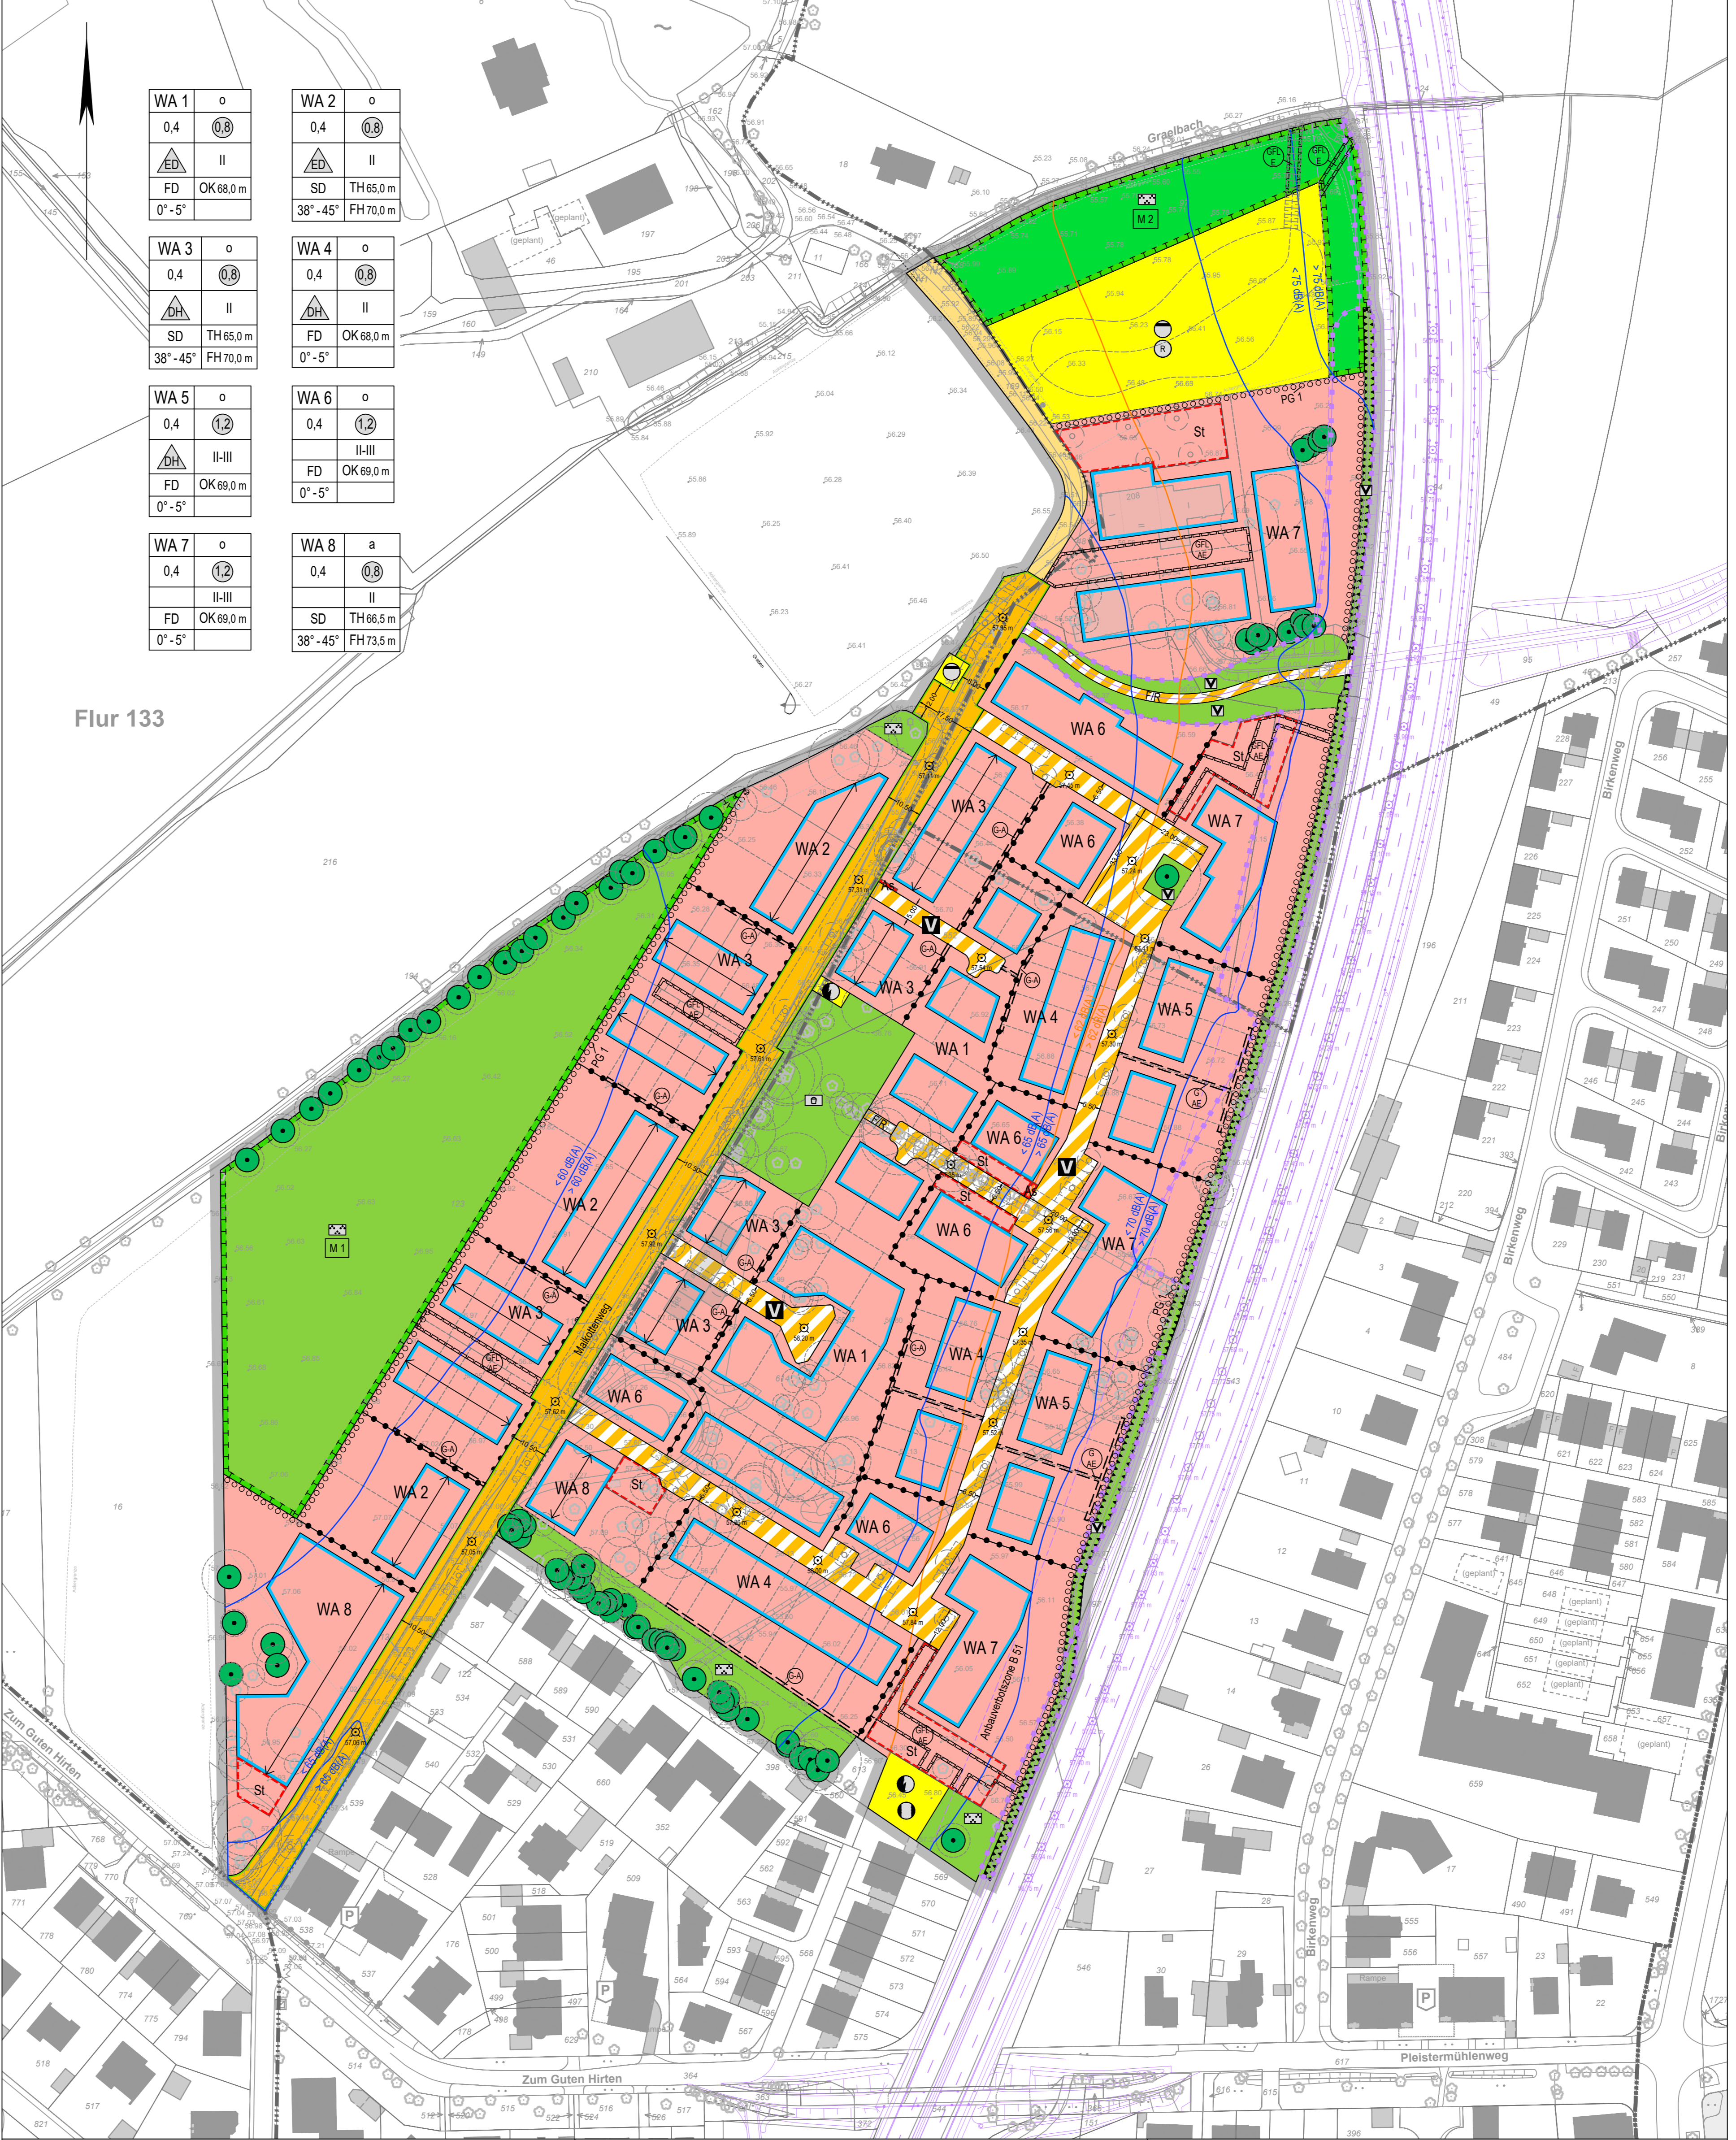

Color and material legend table with columns: Farbung rot/rotbraun - RAL CLASSIC, Farbung weiß/beige - RAL CLASSIC, Farbung hell / mittelgrau - RAL CLASSIC. Lists RAL color codes and material names like Feuerrot, Braunrot, Grünbeige, etc.

- 1. Textliche Festsetzungen gemäß § 9 Baugesetzbuch
1.1. Zulässigkeit der baulichen Nutzung
1.1.1. Die in der Planzeichnung innerhalb des abgegrenzten Planfeststellungsbereichs der B 51 festgesetzten Nutzungen und ihre Erstellung sind erst nach Abschluss des Ausbaus der Bundesstraße 51 und deren Invernahme zulässig...
1.1.2. Gebäude mit Wohnnutzungen dürfen erst in Betrieb genommen werden...
1.2. Art der baulichen Nutzung
1.2.1. In den Allgemeinen Wohngebieten (WA 1 bis 8) ist die ausnahmsweise Zulässigkeit von Gartenbauten und Tankstellen nach § 4 Abs. 3 Nr. 4 und 5 BauNVO nicht Bestandteil dieses Bebauungsplanes...
1.3. Maß der baulichen Nutzung
1.3.1. In den Allgemeinen Wohngebieten WA 1 bis 4 ist die Anzahl der Wohneinheiten auf zwei je freistehendem Einzelhaus / je Doppelhaushälfte / je Reihenhaushälfte begrenzt...
1.3.2. Ausnahmsweise kann die Grundflächenzahl (GRZ) der Reihemittelhäuser bis zu 0,5 betragen...
1.3.3. In den Allgemeinen Wohngebieten WA 6 bis 8 sind bauliche Anlagen unterhalb der Geländeoberfläche bis zu einer GRZ von 0,8 zulässig...
1.4. Bauweise und überbaubare Grundstücksflächen
1.4.1. In den Allgemeinen Wohngebieten WA 8 sind Gebäude in abweichender Bauweise mit seitlichem Grenzabstand zu errichten...
1.4.2. Eine Überschreitung der festgesetzten Baugrenzen durch auskragende Bauteile wie beispielsweise Balkone oder Hausangangsüberdachungen ist zu einer Tiefe von 1,5 m zulässig...
1.5. Höhe baulicher Anlagen
1.5.1. Die maximalen Gebäudehöhen - als Attikahöhen (OK) der Flachdachgebäude bzw. als First- und Traufhöhen (FH, TH) der Gebäude mit geneigten Dächern - sind in den jeweiligen Bereichen der Planzeichnung in Meter über Normalhöhennull (m DHHN2016) festgesetzt...
1.5.2. Eine Überschreitung der festgesetzten Höhen durch haustechnische Anlagen, Schornsteine, Aufzugszufahrten, Dachaufbauten für Treppenhäuser und Anlagen zur Erzeugung regenerativer Energien bis zu einer Höhe von 1,00 m ist zulässig...
1.6. Nebenanlagen
1.6.1. Nebenanlagen gem. § 14 BauNVO sind innerhalb der überbaubaren Grundstücksflächen zulässig...
1.6.2. Alle Nebenanlagen außerhalb der Baufelder sind in eingeschossiger Bauweise mit einer maximalen Höhe von 2,30 m zu errichten...
1.6.3. Nebenanlagen müssen zu allen Verkehrs- und Grünflächen ein Mindestabstand von 0,5 m einhalten...
1.6.4. Die Grundfläche der Nebenanlagen gem. § 14 BauNVO darf in Einfamilienhäusern je Doppelhaushälfte, je Reihenhaushälfte 10 m² nicht überschreiten...
1.7. Garagen und Carports, Stellplätze
1.7.1. Stellplätze sind in den Allgemeinen Wohngebieten WA 1 bis WA 3 nur innerhalb der überbaubaren Grundstücksflächen und den seitlichen Grenzabständen zulässig...
1.7.2. Carports und Garagen sind in den Allgemeinen Wohngebieten WA 1 bis WA 5 nur innerhalb der überbaubaren Grundflächen und in den seitlichen Grenzabständen zulässig...
1.7.3. Stellplätze sind in den Allgemeinen Wohngebieten WA 6 bis WA 8 nur innerhalb der festgesetzten Flächen für Stellplätze (St) und der überbaubaren Grundstücksflächen...
1.7.4. Tiefgaragen sind auch außerhalb der überbaubaren Grundstücksflächen zulässig...
1.7.5. Nicht überdachte Stellplätze sowie die privaten Erschließungsflächen innerhalb der Allgemeinen Wohngebiete WA 1 bis 8 sind mit verkehrsfähigem Pflaster zu errichten...
1.8. Begrünung und Pflanzmaßnahmen
1.8.1. Die zum Erhalt festgesetzten Bäume dürfen nicht beschädigt, beeinträchtigt oder beseitigt werden...
1.8.2. In den Allgemeinen Wohngebieten sind Flachdächer und flach geneigte Dächer bis 5° Neigung von Haupt- und Nebengebäuden mit mindestens 10 cm Bodensubstrat zu bedecken...
1.8.3. In den Allgemeinen Wohngebieten sind Anlagen für Abfallbehälter einzugrünen...
1.8.4. In den Allgemeinen Wohngebieten sind die nicht überbauten und nicht für die Erschließung bzw. als Platzfläche erforderlichen Flächen zu begrünen oder zu bepflanzen...
1.8.5. Tiefgaragen sind, soweit sie nicht überbaut oder als Terrassen bzw. Zuwegungen genutzt werden, mit mindestens 0,5 m Bodensubstrat zu bedecken und zu begrünen...
1.8.6. Im Bereich privater Stellplatzanlagen mit 6 oder mehr Stellplätzen ist je angefangene 6 Stellplätze ein mittelkroniger, standortgerechter Laubbaum mit einem Mindeststammumfang von 18/20 cm fachgerecht zu pflanzen...
1.8.7. Im Bereich der geplanten öffentlichen Verkehrsflächen sind mindestens 25 mittelkronige, standortgerechte Laubbäume mit einem Stammumfang von mindestens 18/20 cm zu pflanzen...
1.8.8. Die Fläche für Maßnahmen zum Schutz zur Pflege und zur Entwicklung von Boden, Natur und Landschaft mit der Zweckbestimmung M1 ist als Streuobstwiese mit mindestens 45 Obstbaumhochstämmen zu entwickeln...
1.8.9. Die Fläche für Maßnahmen zum Schutz, zur Pflege und zur Entwicklung von Boden, Natur und Landschaft mit der Zweckbestimmung M2 ist mit gebietseigenen Gehölzen aus dem Produktionsraum 2 - westdeutsches Tiefland mit unterem Weserbergland - gemäß Pflanzliste 3 (siehe Hinweis Nr. 3.7) auf 2/3 der Fläche im Pflanzverband 1,5 x 1,5 m mit Heistern und verpflanzten Sträuchern zu bepflanzen...
1.8.10. Innerhalb der mit PG 1 gekennzeichneten Pflanzzonenflächen ist eine freiwachsende oder geschnittene Hecke aus standortgerechten Laubgehölzen (Mindestqualität: Heister, 2xv) zu pflanzen...
1.8.11. Die gemäß § 9 Abs. 1 Nr. 20 BauGB festgesetzten Flächen für Maßnahmen zum Schutz, zur Pflege und zur Entwicklung von Boden, Natur und Landschaft übernehmen Ausgleichsfunktionen und werden allen Grundstücksflächen, auf denen Eingriffe aufgrund der Bebauungsplanfestsetzungen zu erwarten sind zugeordnet. Das Eingriffsverhältnis Bebauung / Verkehrsflächen beträgt ca. 77,9 % / 22,1 %.

- 1.9. Installation von Anlagen zur Nutzung regenerativer Energien
1.9.1. In den Allgemeinen Wohngebieten sind die nutzbaren Dachflächen der Gebäude innerhalb der überbaubaren Grundstücksflächen mit Photovoltaikanlagen auszustatten...
1.10. Vorkehrungen zum Hochwasserschutz / Regelung des Wasserabflusses
1.10.1. In den Allgemeinen Wohngebieten ist das anfallende Niederschlagswasser der versiegelten Flächen in die öffentlichen Entwässerungsanlagen einzuleiten...
1.11. Immissionsschutz
1.11.1. In den Bereichen, die mit einem Lärmpegelbereich gekennzeichnet sind, müssen bei Errichtung, Erweiterung, Änderung oder Nutzungsänderung von Gebäuden in den nicht nur zum vorübergehenden Aufenthalt von Menschen vorgesehenen Räumen die Anforderungen an das resultierende Schallleistungsmaß den ermittelten und ausgewiesenen Lärmpegelbereichen nach DIN 4109-1:2018-01 (Schallschutz im Hochbau) erfüllt werden...
1.11.2. In den Allgemeinen Wohngebieten sind in den überwiegend zum Schlafen genutzten Räumen mit Fenstern schallgedämmte Lüftungen vorzusehen...
1.11.3. Offene Balkone und (Dach-)Terrassen oberhalb des Erdgeschosses dürfen in den gekennzeichneten Bereichen von über 62 dB(A) tags nicht errichtet werden...
1.11.4. Sollte im Baugenehmigungsverfahren gutachterlich nachgewiesen werden, dass die tatsächliche Geräuschbelastung einer Gebäudeseite niedriger ausfällt...
1.11.5. Entlang der B51 ist planbegleitetseitig auf den festgesetzten Flächen für eine Lärmschutzwand eine 5,50 m hohe (bezogen auf die Gradienten der B 51) Lärmschutzwand zu errichten...
2. Textliche Festsetzungen gemäß § 89 Landesbauordnung 2018 (BauO NRW 2018)
2.1. Fassadenmaterialien und Farben
2.1.1. Die Hauptanlagen sind nur als Klinkerbauten in rotler / rotbrauner Farbgebung...
2.1.2. Reflektierende Fassadenmaterialien sind nicht zulässig...
2.1.3. Doppelhäuser und Hausgruppen sind jeweils profiligleich...
2.2. Dächer
2.2.1. Ortsgang- und Dachüberstände sind für Gebäude mit Flachdach unzulässig...
2.2.2. Die Dachendeckung von Satteldächern ist nur in rot / rotbrauner Farbgebung...
2.2.3. Reflektierende Dachmaterialien sind nicht zulässig...
2.3. Einfriedigungen
2.3.1. An Verkehrsflächen angrenzende Grundstückseinfriedigungen sind nur in Verbindung mit einer der Verkehrsfläche zugewandten mindestens gleichen Eingrünung...
2.4. Wärmepumpen
2.4.1. Die Installation von Wärmepumpen ist im Bereich des Vorgartens...
3. Hinweise
3.1. Der Planung zugrundeliegende Vorschriften
3.2. Empfehlung zum Schutz vor Starkereignissen
3.3. Definition Vorgarten
3.4. Kampfmittel
3.5. Pflanzliste 1
3.6. Pflanzliste 2
3.7. Pflanzliste 3
3.8. Pflanzliste 4
3.9. Pflanzliste 5
3.10. Pflanzliste 6
3.11. Pflanzliste 7
3.12. Pflanzliste 8
3.99. Pflanzliste 95
3.100. Pflanzliste 96
3.101. Pflanzliste 97
3.102. Pflanzliste 98
3.520. Pflanzliste 516
3.5