


Hafenstraße

ACHTUNG:
Alle Maße
örtlich prüfen
ERDGESCHOSS

Hafenstraße

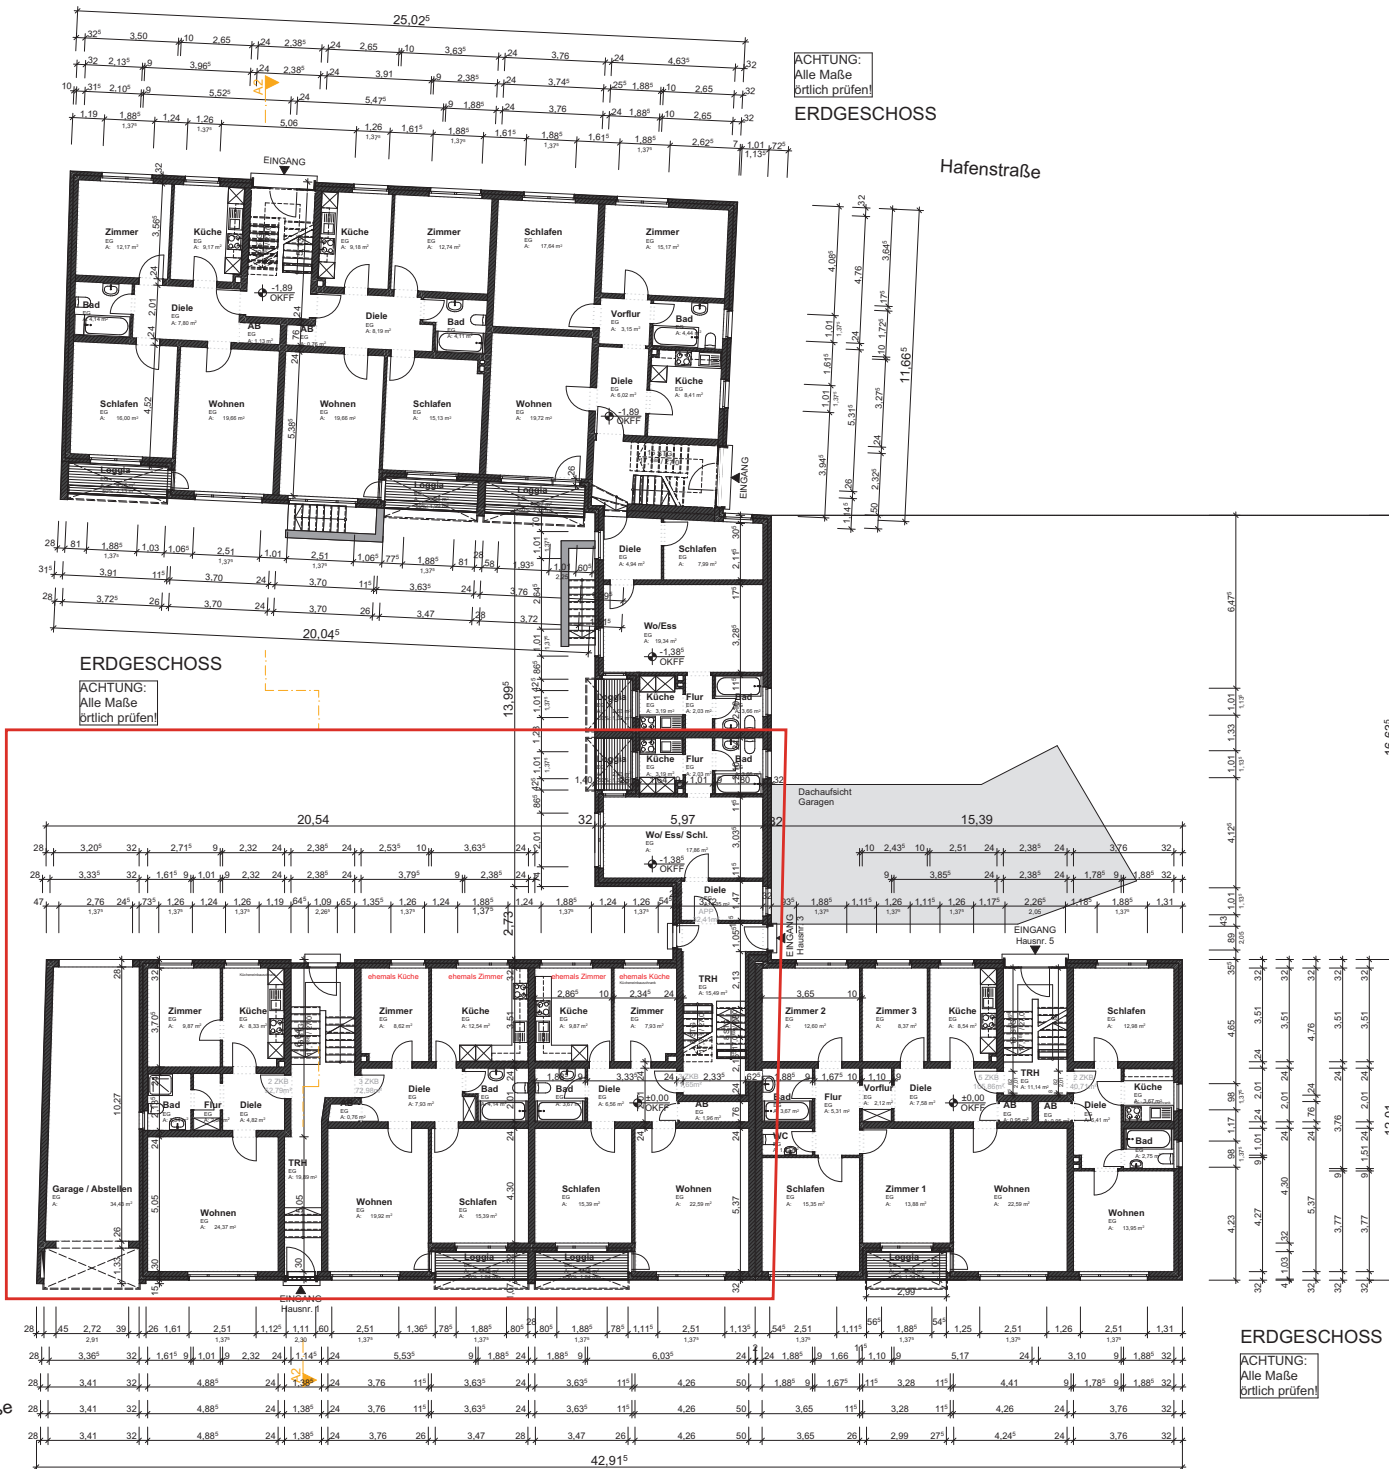


Dammstraße



ERDGESCHOSS

ACHTUNG:
Alle Maße
örtlich prüfen

Dammstraße

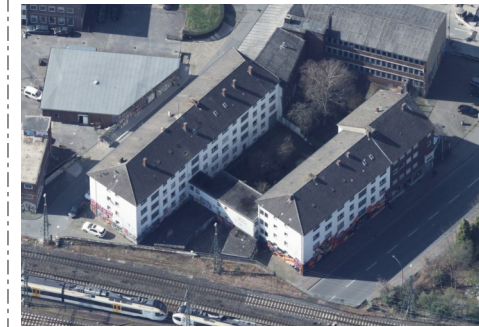

0184 Standortnummer	P-15462 Projektnummer	BESTAND Planphase
Bst/01 ERDGESCHOSS Planinhalt Plangröße 841 / 284		 Amt für Immobilienmanagement
184-Bst-01-G_00-Kellergeschoss_KG-2024-100- Planbezeichnung		
1:100, 1:1 Maßstab 25.02.2025 Erstellung Index		
P:\Arch\2024\184_MFH_Dammstraße_Hafenstraße\01_ERDGESCHOSS\2024-P-15462_Bewerbung_Bauverfahren\01_Architektur\184_MFH_Dammstr.AC226.pjn Projektverzeichnis		
0184_MFH_Dammstr.AC26.pjn Projekttitel		
184-Bst-01-G_00-Kellergeschoss_KG-2024-100- Planbezeichnung		
Zzeichnung	Architektur und Projektsteuerung	
Leitung	Nünze/ Leitling	
Nünze/ Leitling	Mentke / Schmedenham	
Projektleitung	Fachabteilung / Abteilungsteilung	
Kristmeyer	Anleitung	
Mehrparteienhaus BESTAND Dammstraße / Hafenstraße		Dammstraße 1-5 / Hafenstraße 58-60 48155 Münster

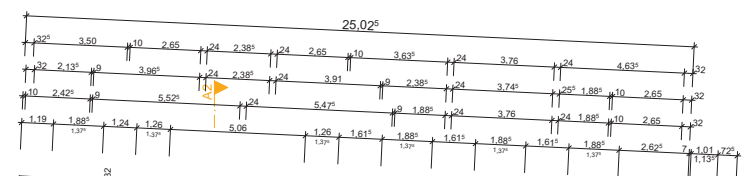
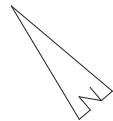


ACHTUNG:
Alle Maße
örtlich prüfen!

1. OBERGESCHOSS



1. OBERGESCHOSS

ACHTUNG:
Alle Maße
örtlich prüfen!

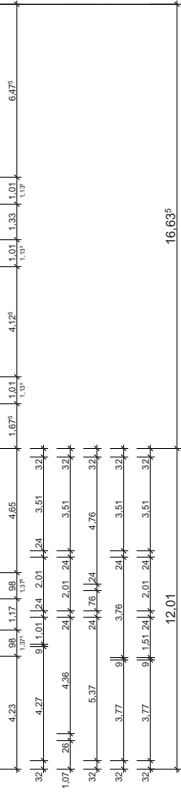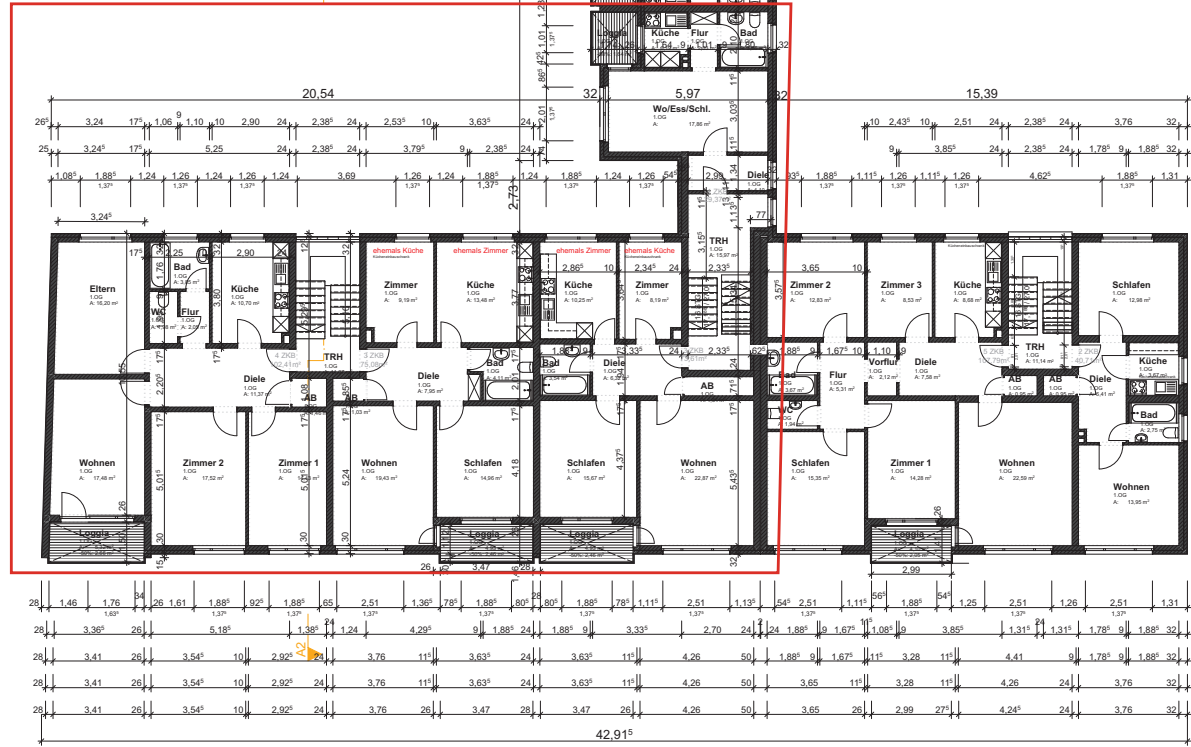

1. OBERGESCHOSS

ACHTUNG:
Alle Maße
örtlich prüfen!

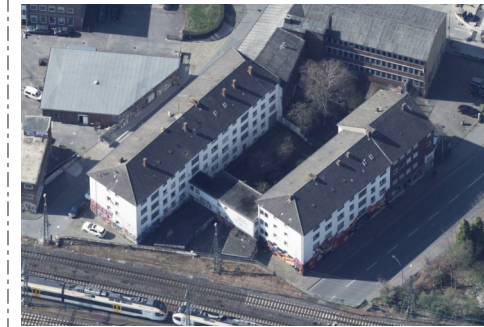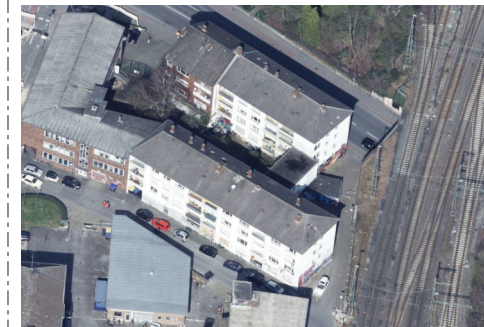

0184	P-15462	BESTAND
Standortnummer	Projektnummer	Planphase


Bst/03	1. OBERGESCHOSS	STADT MÜNSTER
Planart/Bauart	Planinhalt	Plangröße
1:100, 1:1	25.02.2025	B41 / 094
Maßstab	Erstellung	Index

Ant für Immobilienmanagement

Mehrparteienhaus
BESTAND Dammstraße /
Hafenstraße


Dammstraße 1-5 /
Hafenstraße 58-60
48155 Münster

0184_MFH_Dammstr_AC26.pln	Projektdatei
184-Bst-03-G_02-1_Obergeschoss_1.OG-2024-100	Planbezeichnung
Zzeichnung	Architektur und Projektsteuerung
Leitung	Nünnez/ Leiting
Nünnez/ Leiting	Projektleitung
Kristmeyer	Architektur
Antleibung	Architektur
Mentke/ Schriedenham	Fachabteilung / Abteilungsleitung


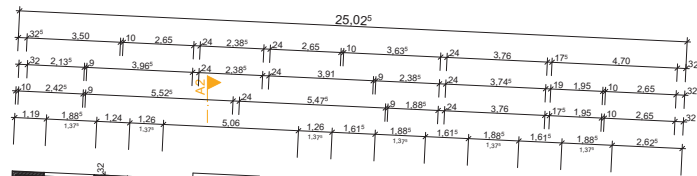


ACHTUNG:
Alle Maße
örtlich prüfen!


2. OBERGESCHOSS

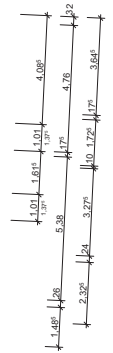


2. OBERGESCHOSS
ACHTUNG:
Alle Maße
örtlich prüfen!

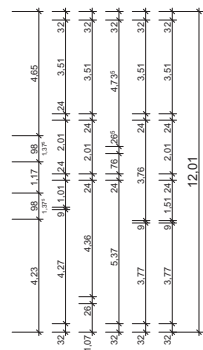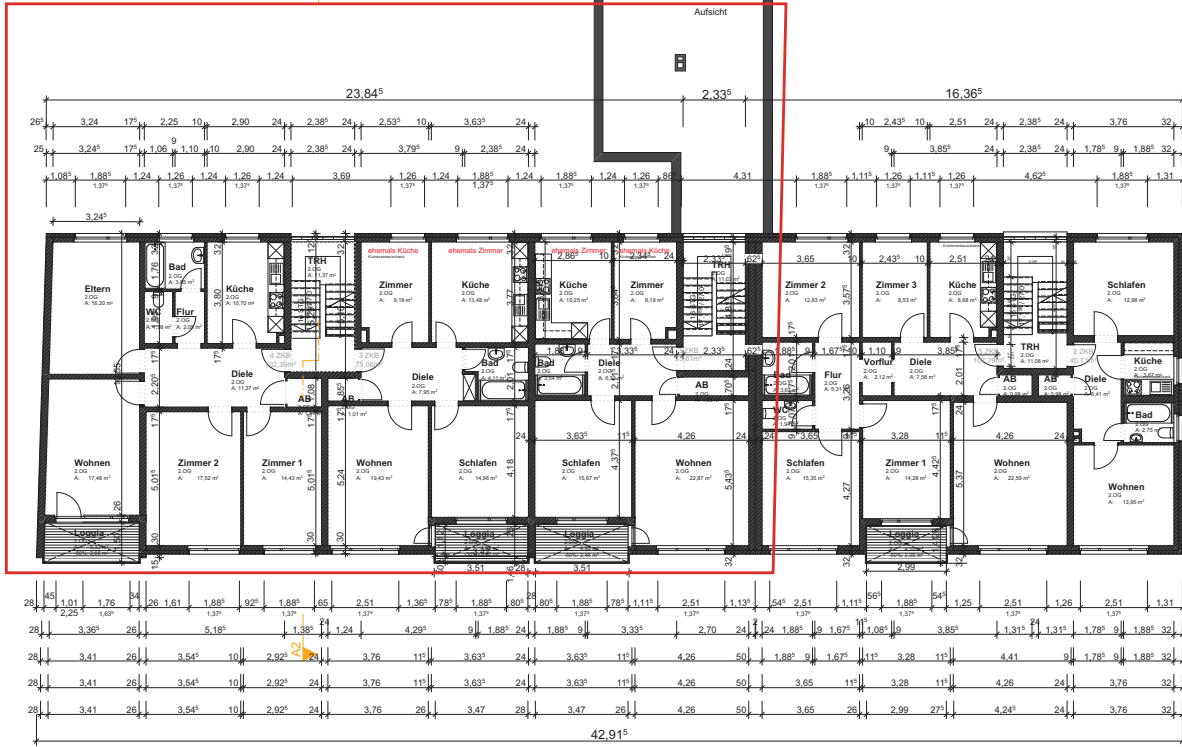

2. OBERGESCHOSS
ACHTUNG:
Alle Maße
örtlich prüfen!

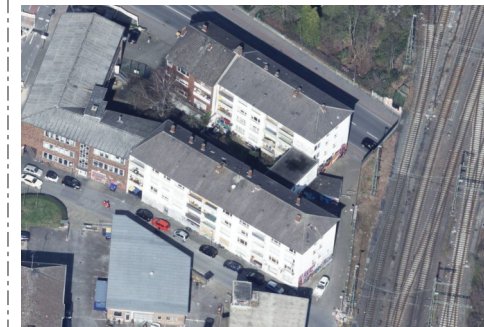


0184 Standortnummer	P-15462 Projektnummer	BESTAND Planphase
Bst/04 2. OBERGESCHOSS		
Planart/Bauart Maßstab 1:100, 1:1 25.02.2025 Erstellung Index	Plangröße B41 / D94	<p>Ant für Immobilien- management</p>
P:\Arch\Card\184_MFH_Dammstraße\Hafenstraße\01_MCH\BAU\2024-P-15462_Sammlung Bestand\Arch\01_Architektur\184_MFH_Dammstr.AC228.pln Projektverzeichnis		
0184_MFH_Dammstr.AC26.pln Projekttitel		
184-Bst-04-G_03-2. Obergeschoss_2.OG-2024-100- Planbezeichnung		
Zeichnung	Architektur und Projektsteuerung	
Leitung	Nünz/ Leiting	
Nünz/ Leiting Projektleitung	Mentke / Schriedenham Fachabteilung / Abteilungsleitung	
Kristmeyer Anleitung		
Mehrparteienhaus BESTAND Dammstraße / Hafensstraße Dammstraße 1-5 / Hafensstraße 58-60 48155 Münster		


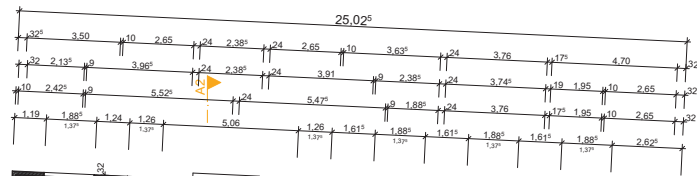


ACHTUNG:
Alle Maße
örtlich prüfen!



3. OBERGESCHOSS

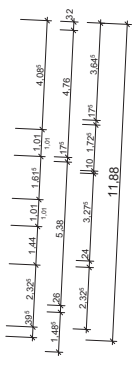

3. OBERGESCHOSS
ACHTUNG:
Alle Maße
örtlich prüfen!

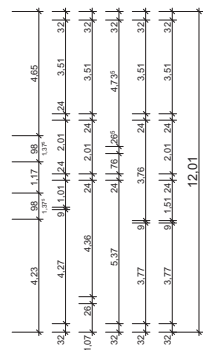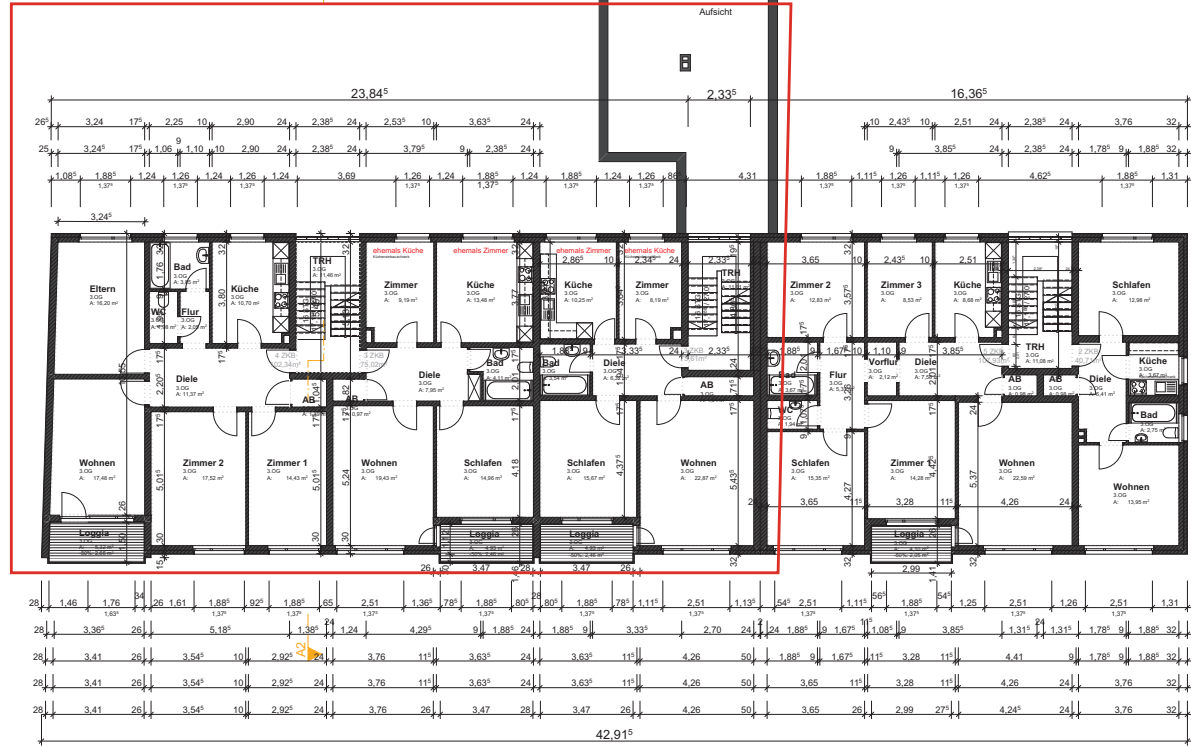

3. OBERGESCHOSS
ACHTUNG:
Alle Maße
örtlich prüfen!

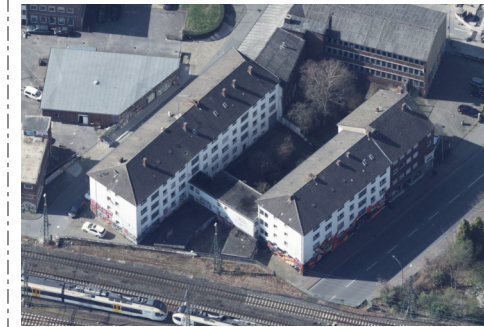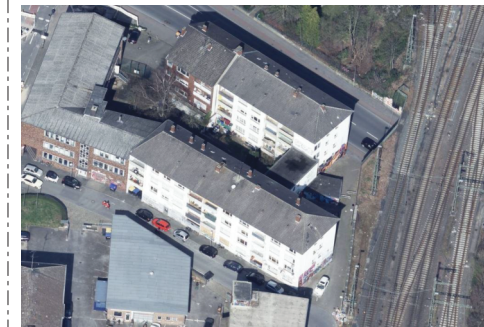

0184 Standortnummer	P-15462 Projektnummer	BESTAND Planphase
Bst/04 3. OBERGESCHOSS STADT MÜNSTER		
Planart/Bauart Mafstab 1:100, 1:1	Planinhalt Erstellung 25.02.2025	Plangröße B11 / 094 Index
<small>P:\Arch\Card\04_MFH_Dammstraße\Hafenstraße\01_MCH\BAU\2024-P-15462_Sammlung\Bestandswertf03_Architektur\04_MFH_Dammstr.AC228.pln</small> Projektverzeichnis		
0184_MFH_Dammstr.AC26.pln Projekttitel		
184-Bst-05-G_04-3. Obergeschoss_3.OG-2024-100- Planbezeichnung		
Zzeichnung	Architektur und Projektsteuerung	
Leitung	Nünz/ Leiting	
Nünz/ Leiting	Mentke / Schriedenhorre	
Projektleitung	Facharbeitenleitung / Abteilungsleitung	
Kristmeyer Anleitung		
Mehrparteienhaus BESTAND Dammstraße / Hafestraße Dammstraße 1-5 / Hafestraße 58-60 48155 Münster		