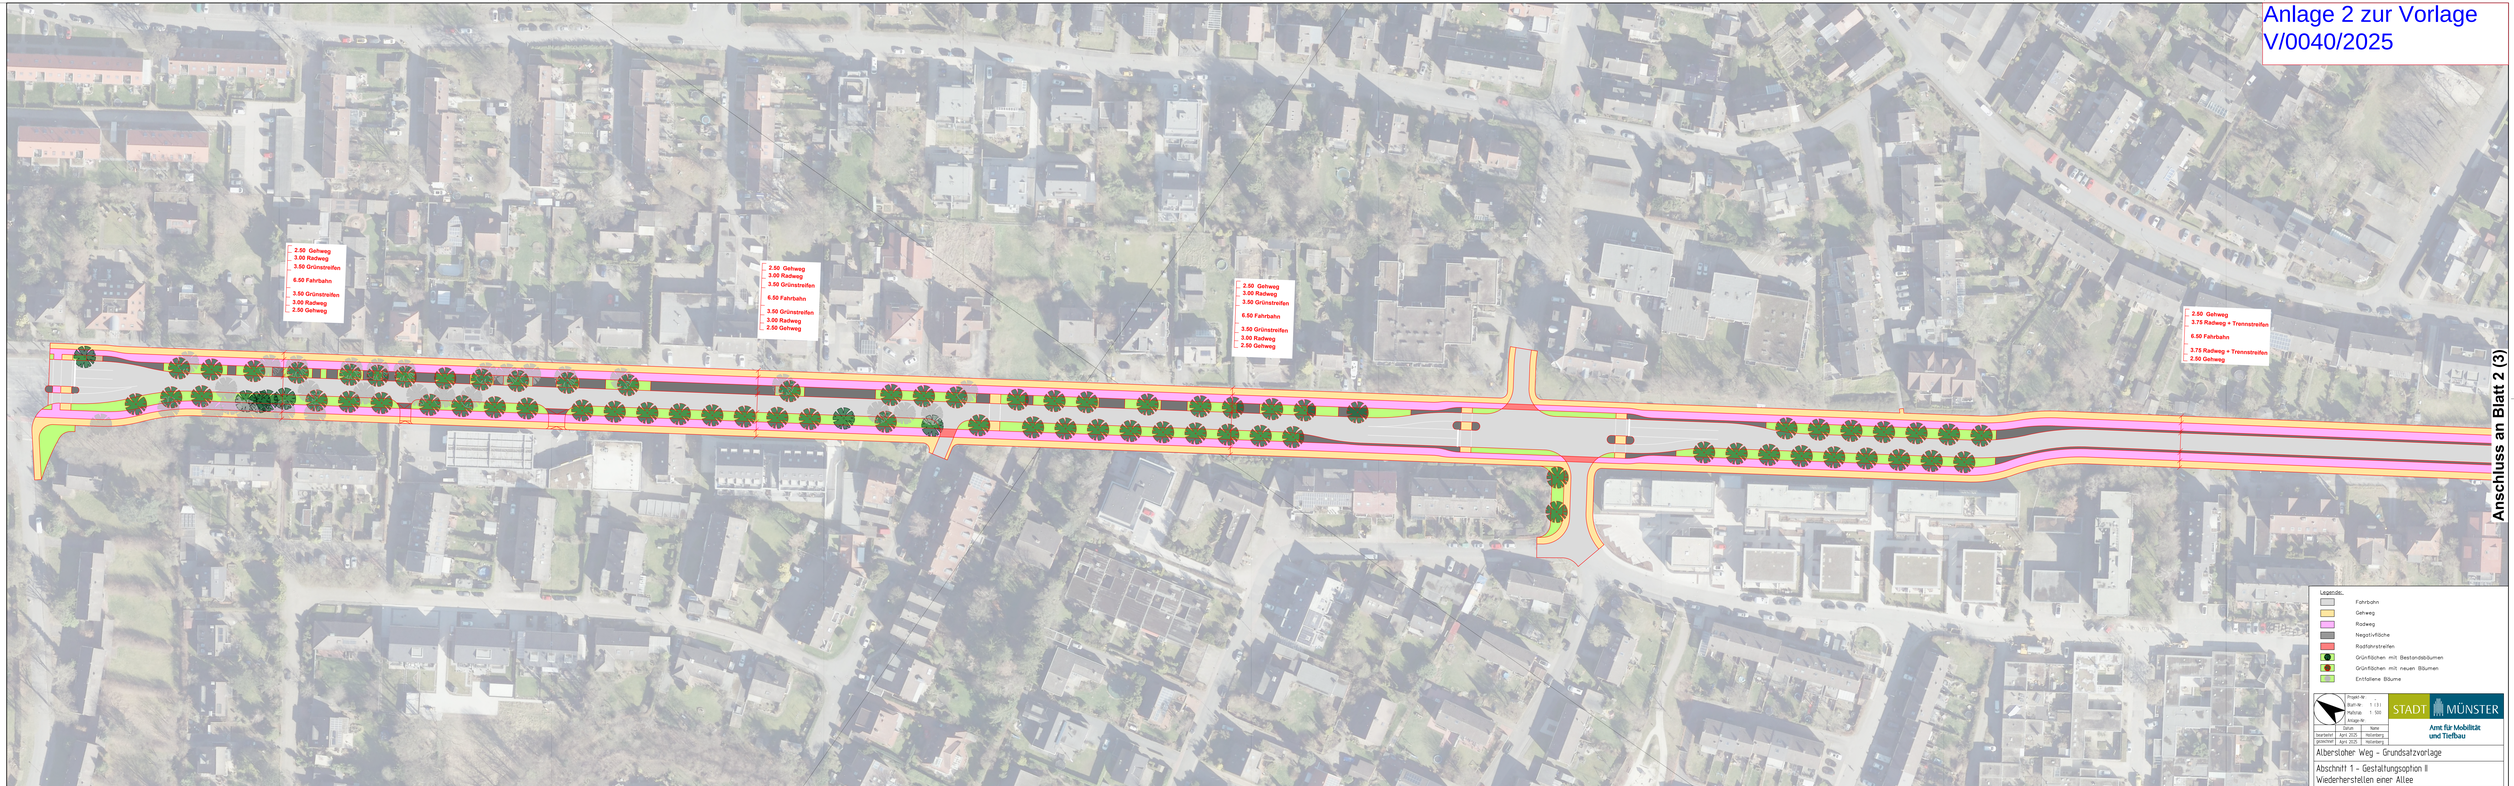Anlage 2 zur Vorlage
V/0040/2025