


Baumaufmaß									
#	Baum	ST-Ø	ST-U	KR-Ø	#	Baum	ST-Ø	ST-U	KR-Ø
01	Laubbaum	0,35m	1,15m	8,00m	12	Laubbaum	0,25m	0,90m	6,00m
02	Laubbaum	0,20m	0,73m	6,00m	13	Laubbaum	0,35m	1,10m	7,00m
03	Laubbaum	0,30m	1,00m	7,00m	14	Laubbaum	0,25m	0,80m	5,00m
04	Laubbaum	0,25m	0,93m	5,00m	15	Laubbaum	0,25m	0,75m	6,00m
05	Laubbaum	0,25m	0,88m	5,00m	16	Laubbaum	0,30m	1,00m	8,00m
06	Laubbaum	0,25m	0,97m	7,00m	17	Laubbaum	0,40m	1,22m	10,00m
07	Laubbaum	0,25m	0,75m	6,00m	18	Laubbaum	0,35m	1,05m	7,00m
08	Laubbaum	0,15m	0,49m	3,00m	19	Laubbaum	0,50m	1,55m	11,00m
09	Laubbaum	0,30m	0,95m	8,00m	20	Laubbaum	0,35m	1,10m	10,00m
10	Laubbaum	0,30m	1,05m	8,00m	21	Laubbaum	0,25m	0,88m	8,00m
11	Laubbaum	0,35m	1,00m	7,00m	22	Laubbaum	0,25m	0,89m	8,00m

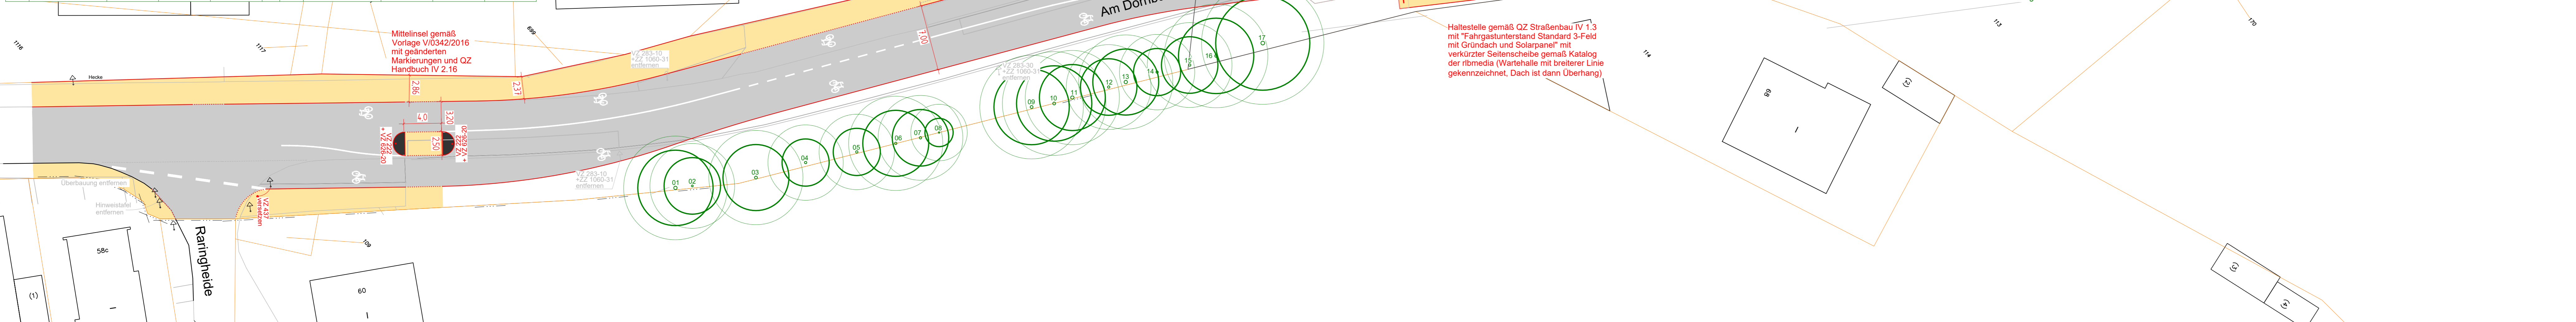

LEGENDE

Planung	Erhalt	Entfall	Fahrbahn
			Radweg
			Gehweg
			Gemeinsamer Geh- und Radweg
			Grünfläche
			Fahrradfurt
			Negativfläche
			Markierung
			Fahrradstellplatz "Anlehnbugel"
			Wartehalle
			Verkehrszeichen VZ und Zusatzzeichen ZZ mit Anweisungen
			Baum im Bestand mit Schutzzone gemäß Baumschutzsatzung!

Nr.	Art der Änderung	Datum	Name
03	Planung entsprechend Rückmeldungen zum Amterlauf angepasst	16.04.2025	Schilder
02	Baumaufmaß ergänzt und Bäume entsprechend angepasst	18.02.2025	Schilder
01	Legende verkleinert und Änderungsstempel eingefügt	18.02.2025	Schilder

Projekt-Nr.: -
 Plan-Nr.: -
 Blatt-Nr.: 1 (1)
 Anlage-Nr.: -

STADT MÜNSTER
 Amt für Mobilität und Tiefbau

Anlage 2 zur V/0291/2025
 Am Dornbusch
 Äußere Erschließung für den Bebauungsplan 578 Am Dornbusch
 Bezirk/ Stadteil: Hiltrup

Verkehrstechnischer Entwurf

Plat 19.05.2025