


Anschluss an Blatt 2 (3)

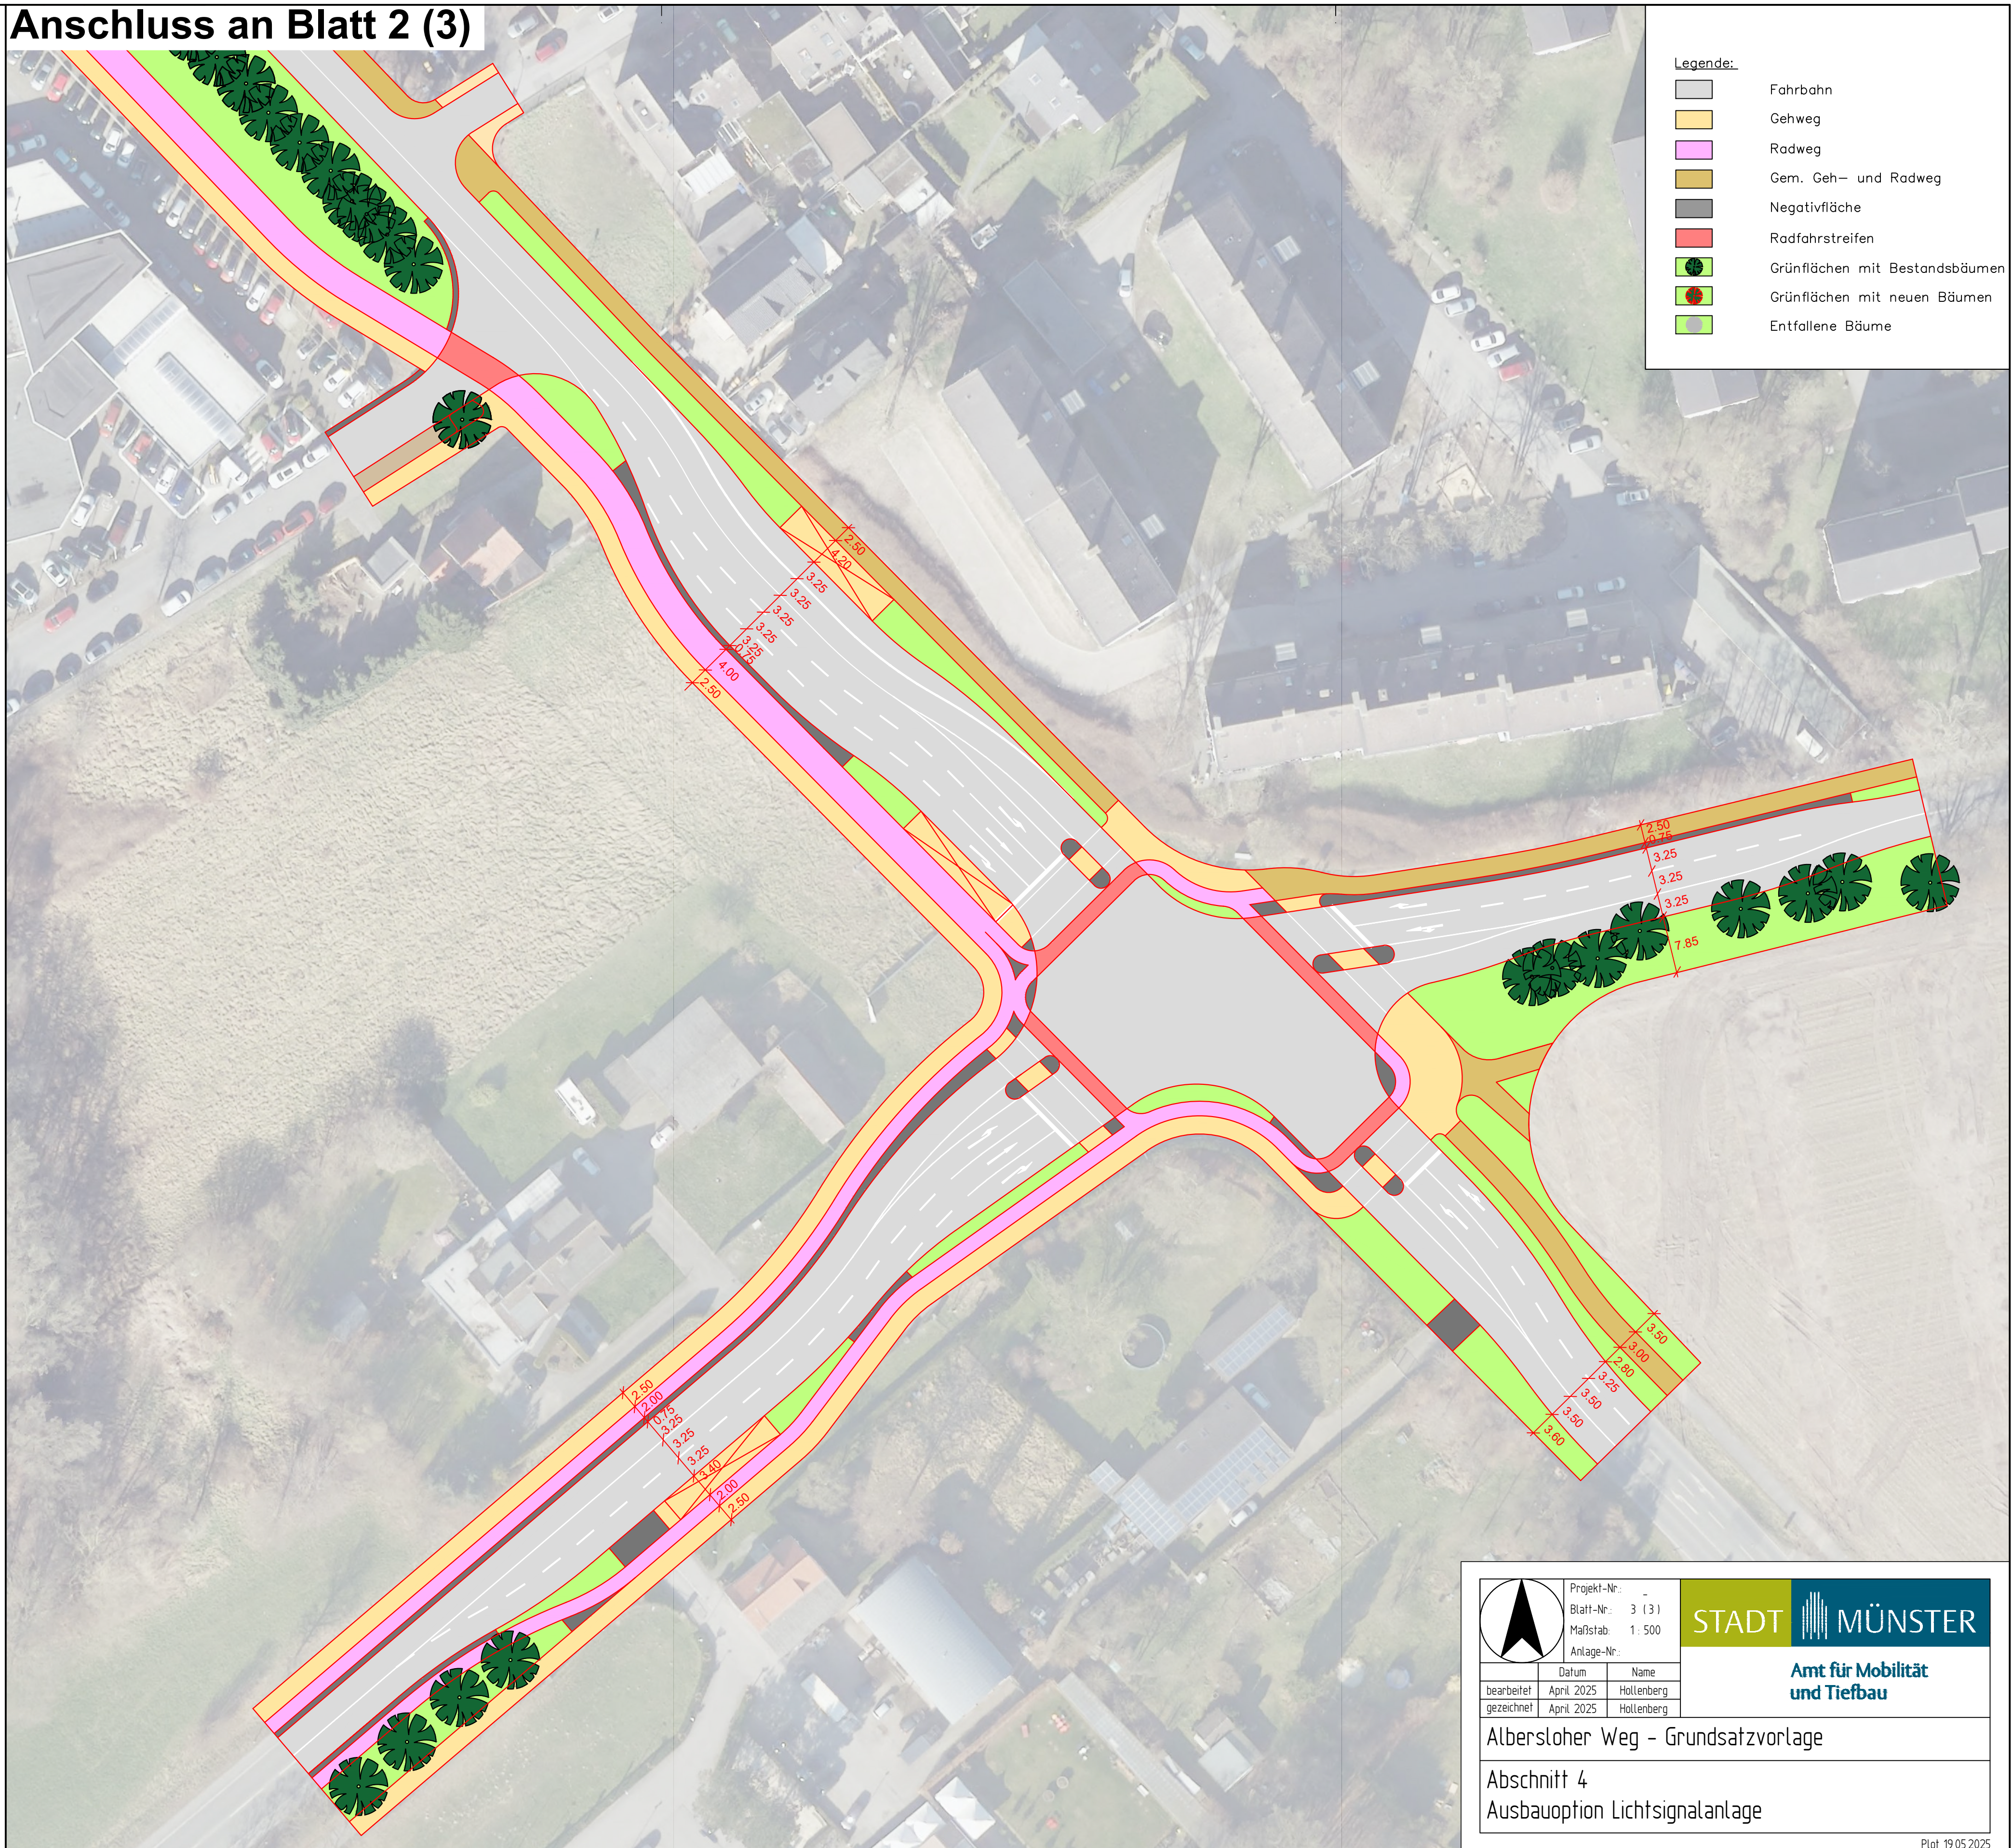

Legende:

	Fahrbahn
	Gehweg
	Radweg
	Gem. Geh- und Radweg
	Negativfläche
	Radfahrstreifen
	Grünflächen mit Bestandsbäumen
	Grünflächen mit neuen Bäumen
	Entfallene Bäume

	Projekt-Nr.: -		STADT MÜNSTER Amt für Mobilität und Tiefbau
	Blatt-Nr.: 3 (3)		
	Maßstab: 1 : 500		
	Anlage-Nr.: -		
bearbeitet	Datum	Name	
gezeichnet	April 2025	Hollenberg	
Albersloher Weg - Grundsatzvorlage			
Abschnitt 4 Ausbauoption Lichtsignalanlage			