



Sanierung 2025

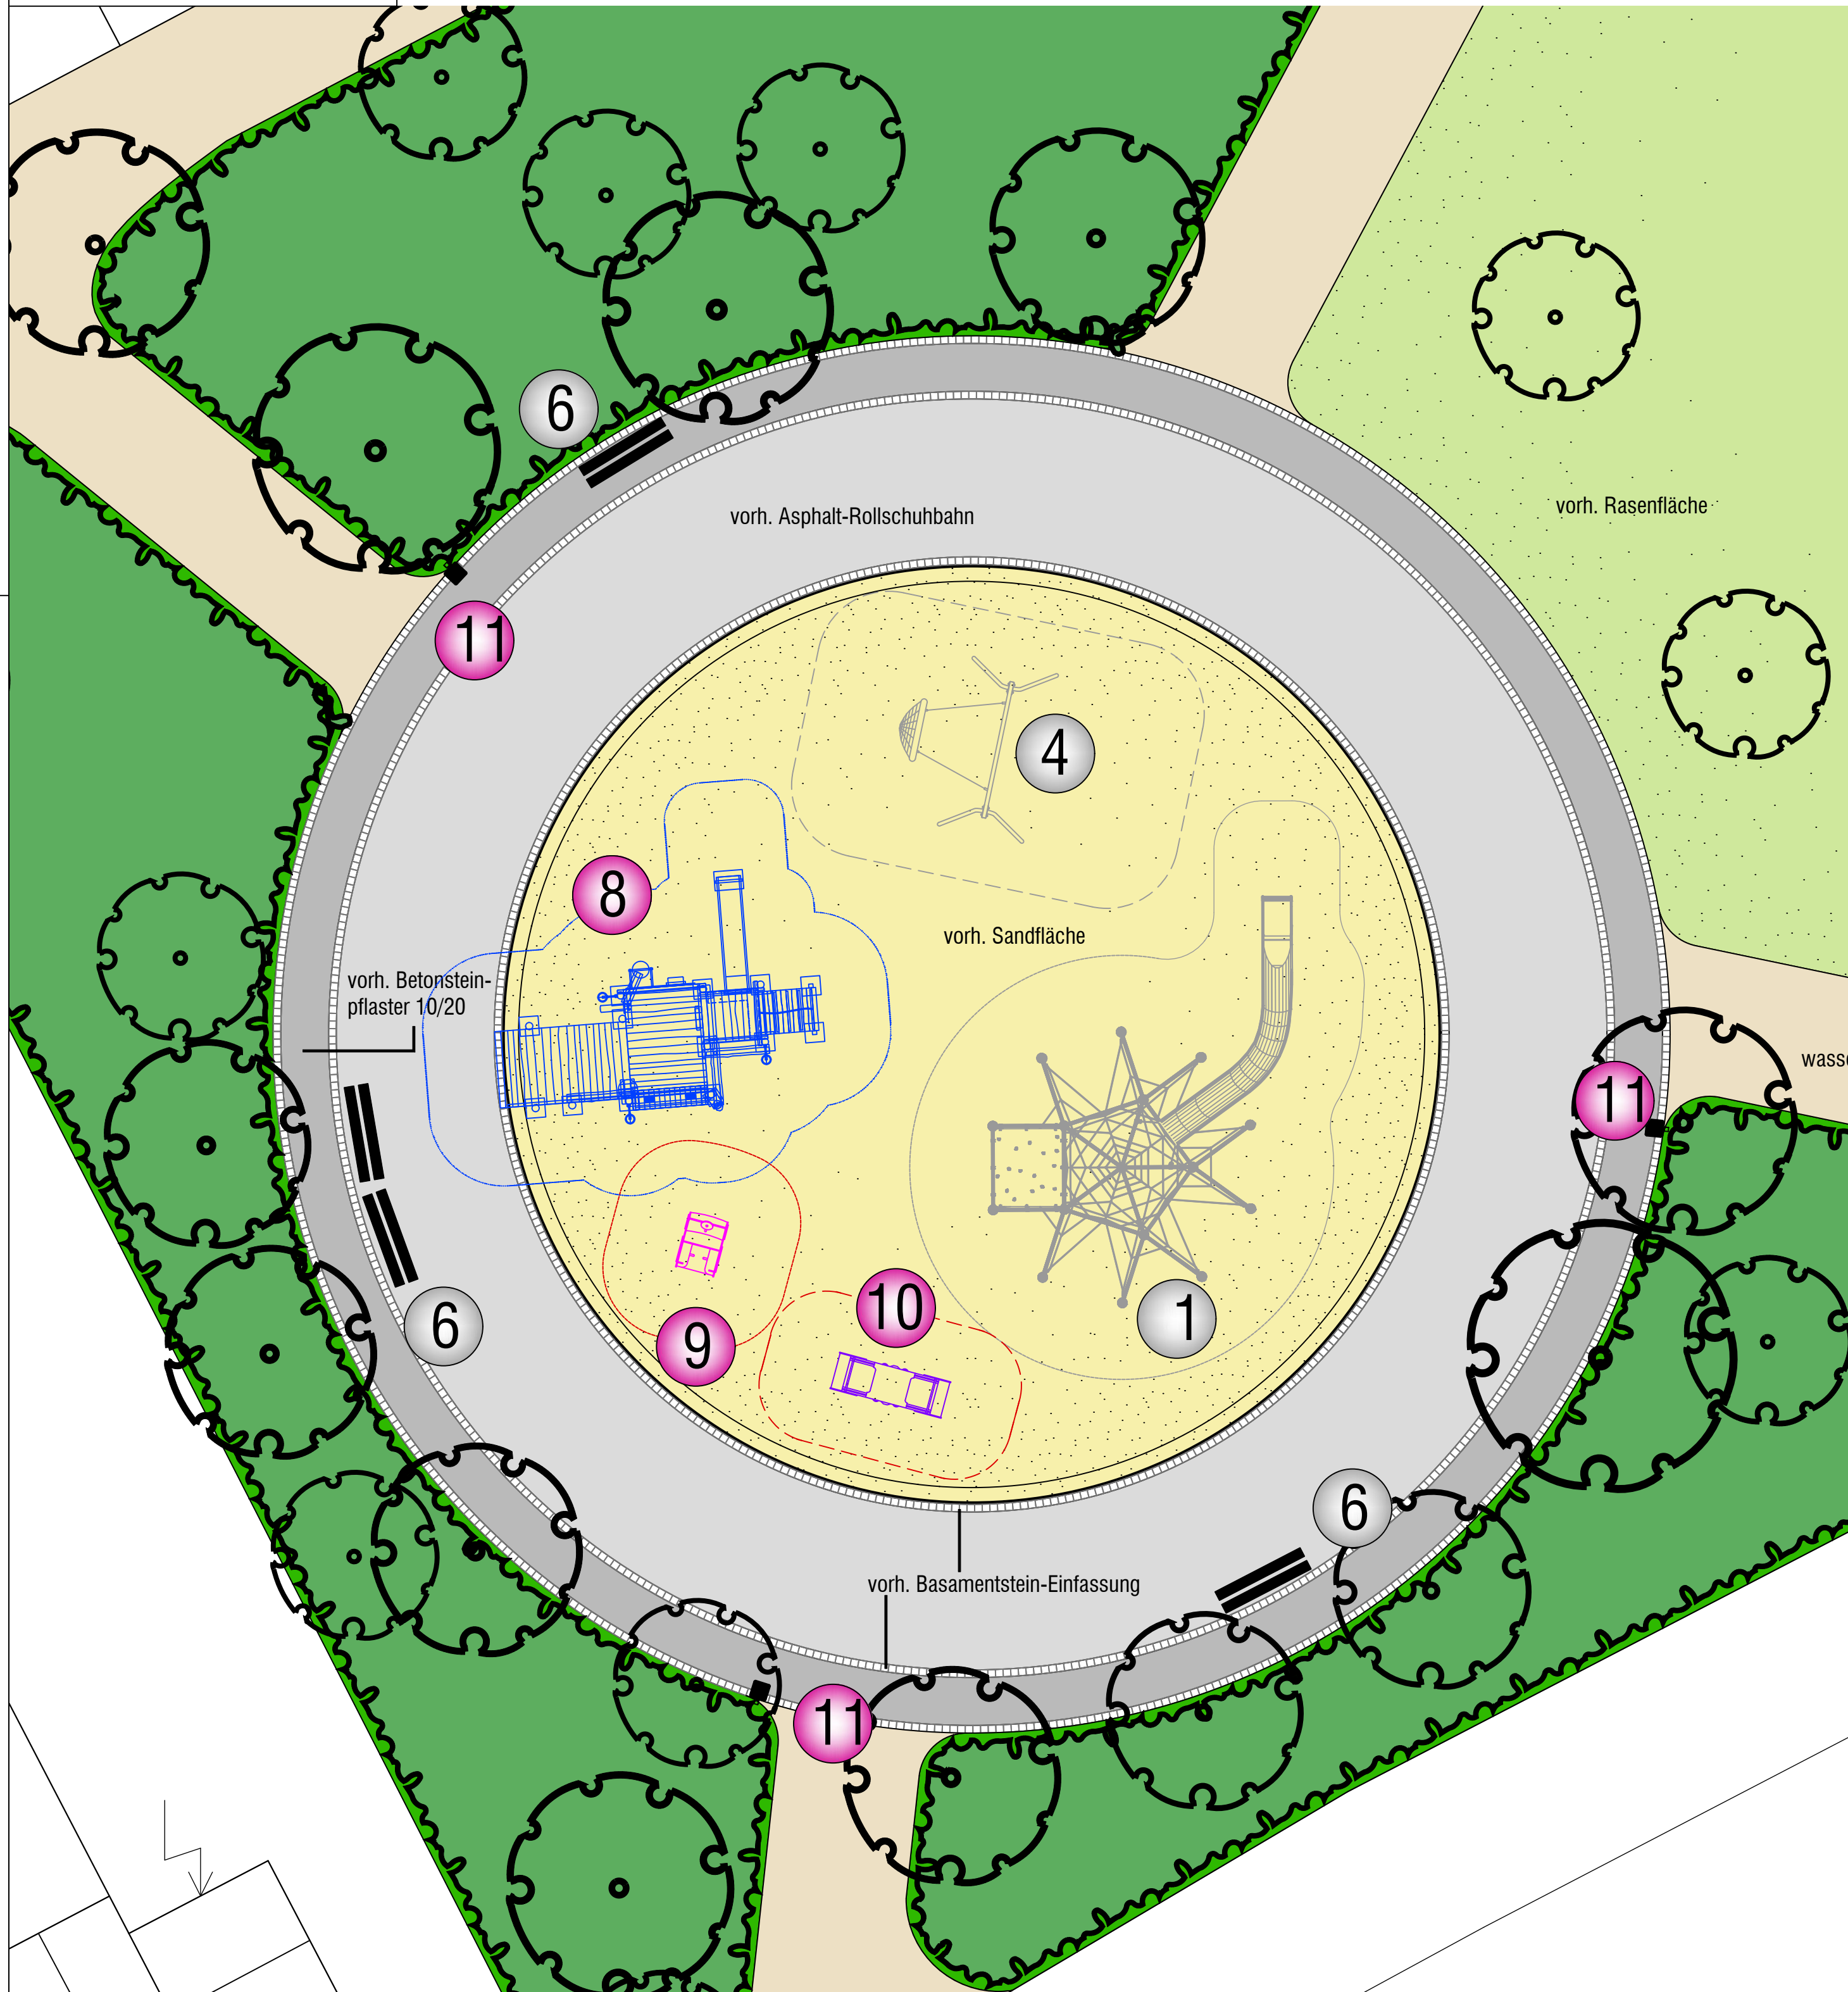

Bestand 2025 (Ohne Maßstab)


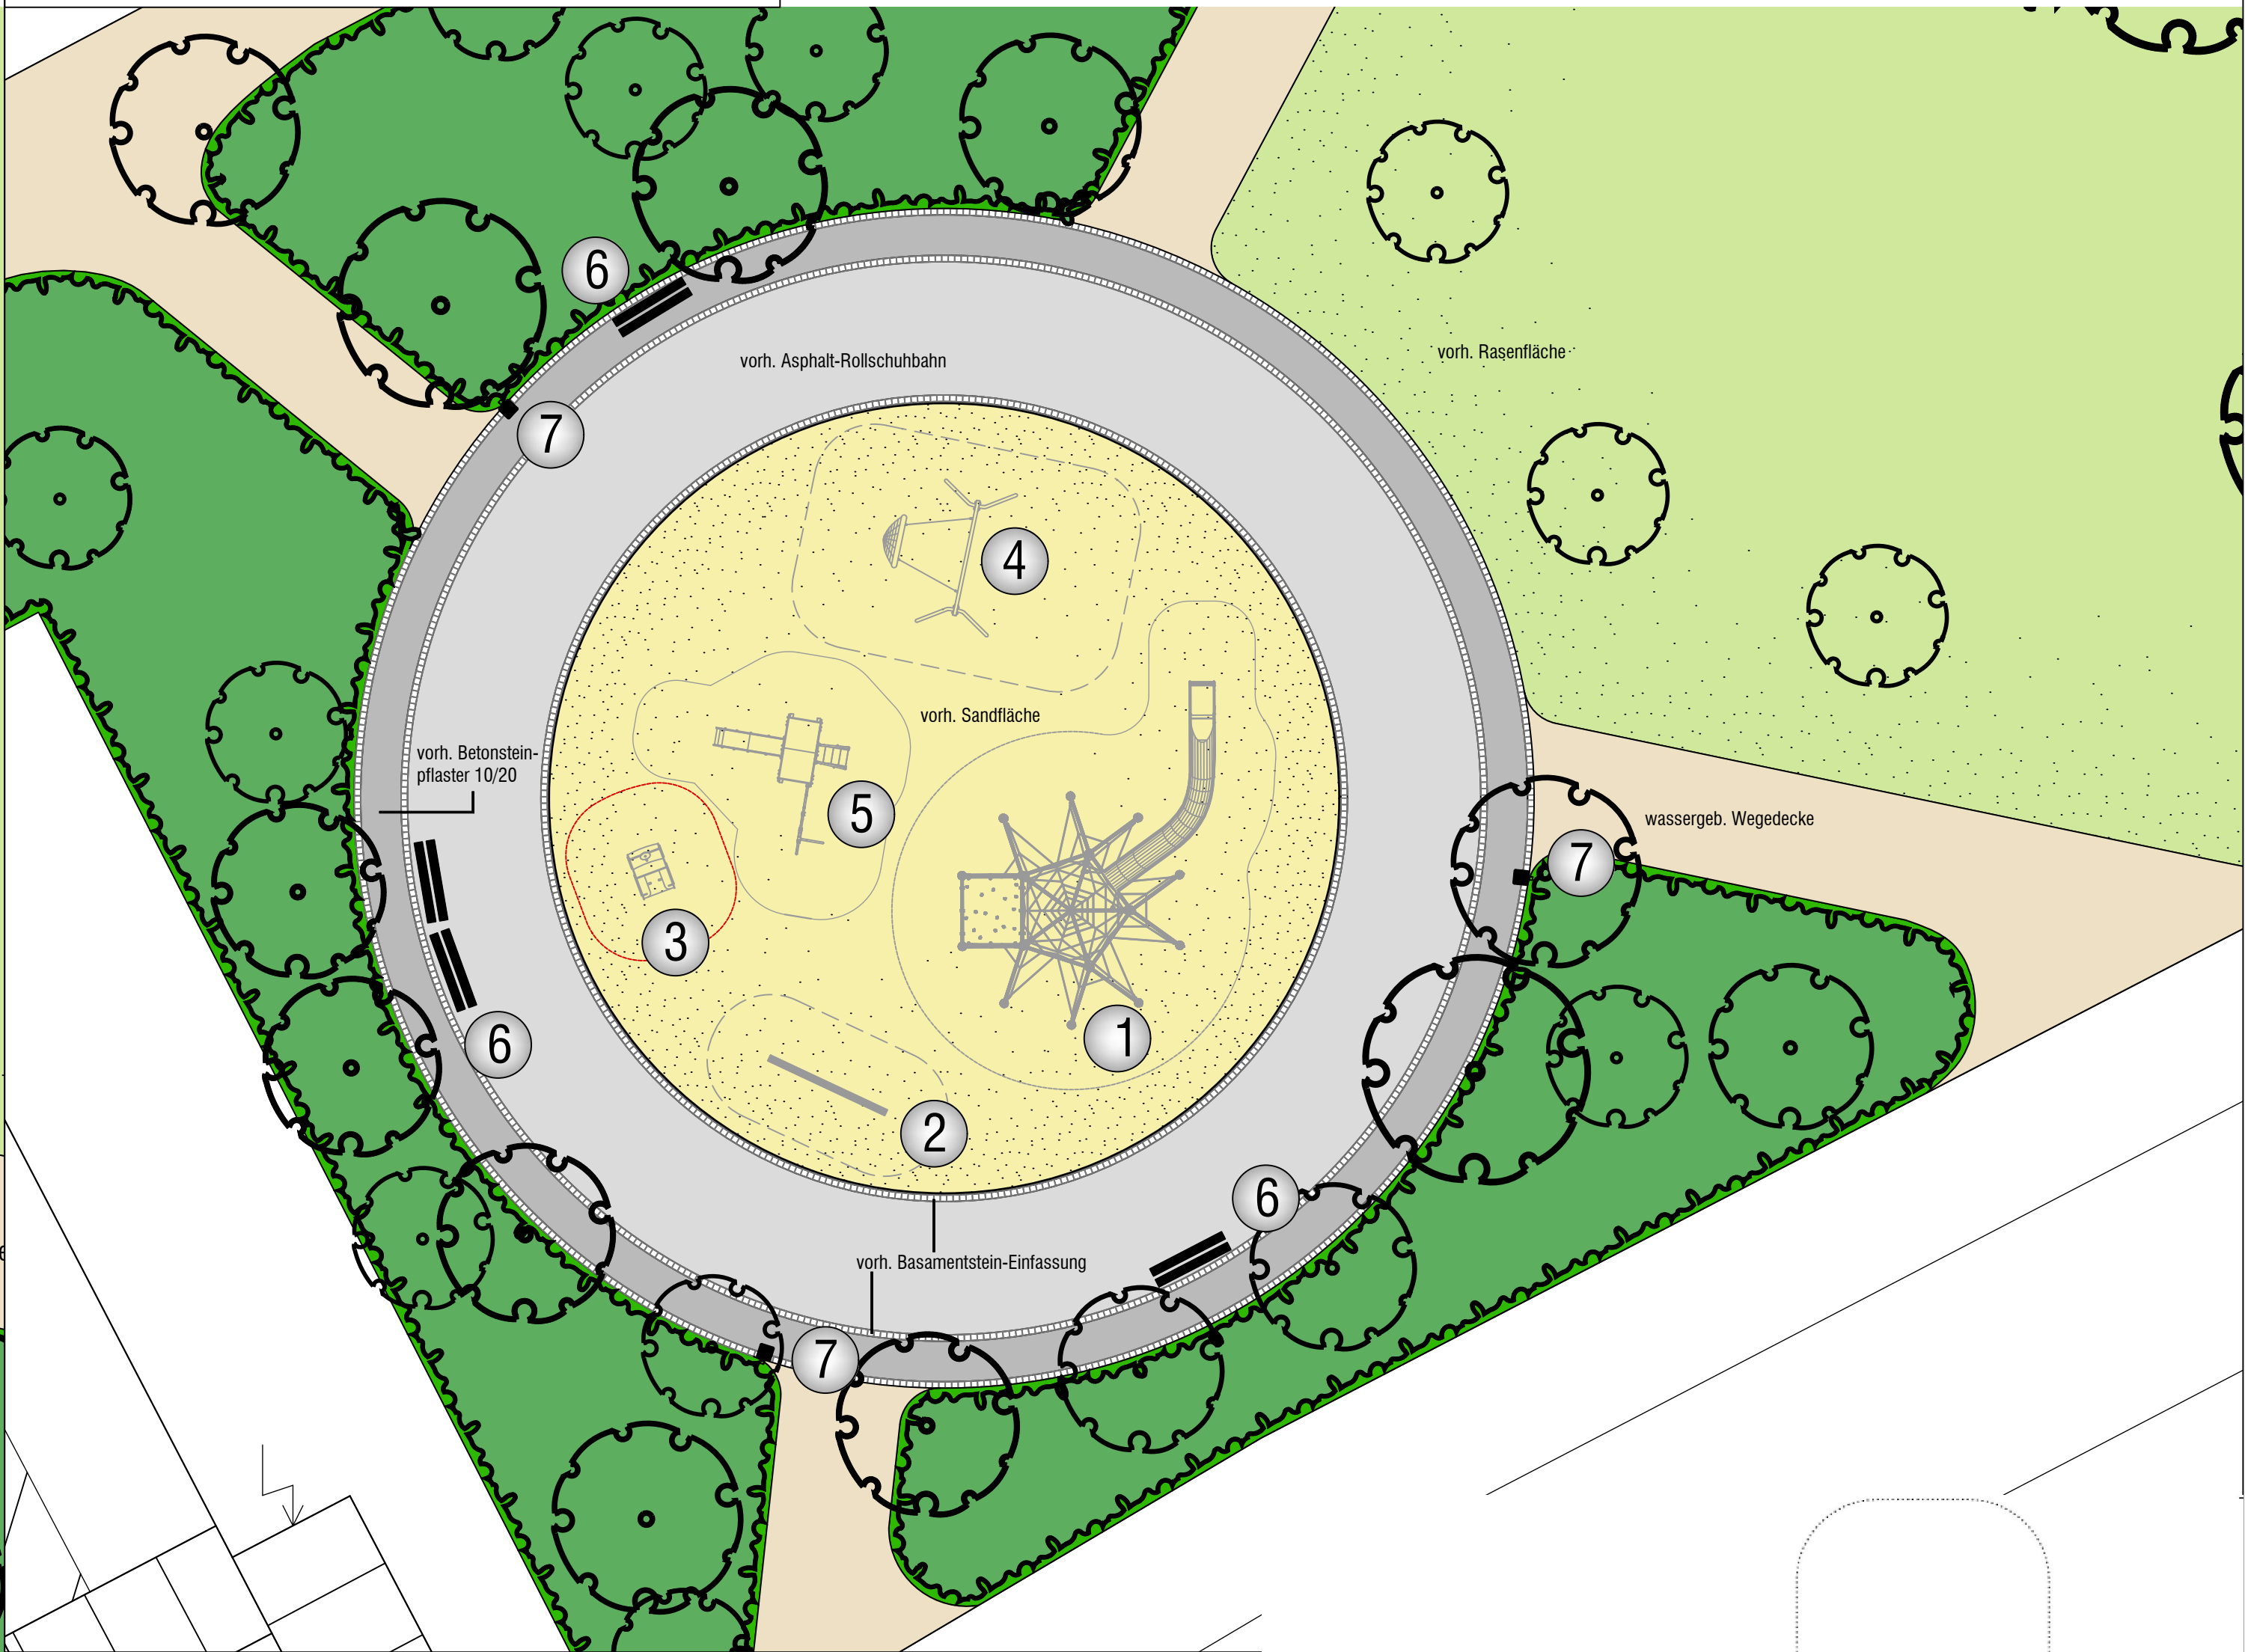


Spielgeräte BESTAND:

- 1 Fachwerkgerät Skyclimber mit Rutsche, Kletterwand und verschiedenen Auf- und Abgängen, Fa. SMB
- 2 Balancierbalken, **abgängig**, Fa. Kaiser & Kühne
- 3 Helikopter, Fa. Kompan
- 4 Korbnettschaukel, Fa. Kaiser & Kühne
- 5 Spielkombi, **abgängig**, Fa. Proludic
- 6 Bank
- 7 Abfalleimer

Spielgeräte NEU:

- 8 Sandbaustell mit Rampe und Rutsche, Fa. Ziegler
- 9 Helikopter, Bestand versetzt, Fa. Kompan
- 10 Vogelscharwippe, Bestand Bauhof, Fa. Kompan
- 11 neues Abfallsystem

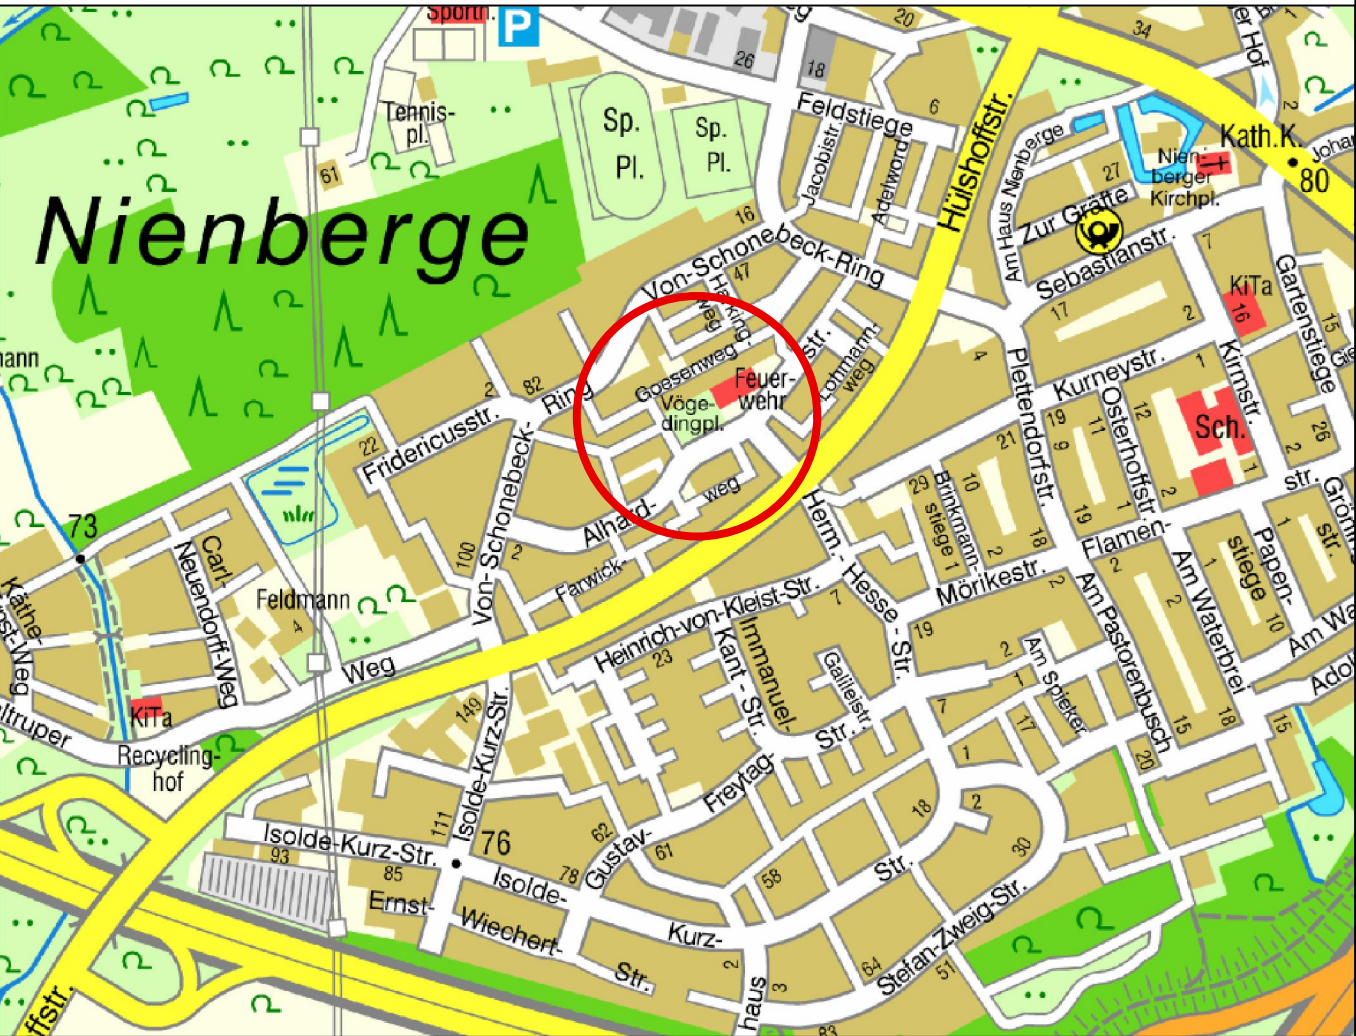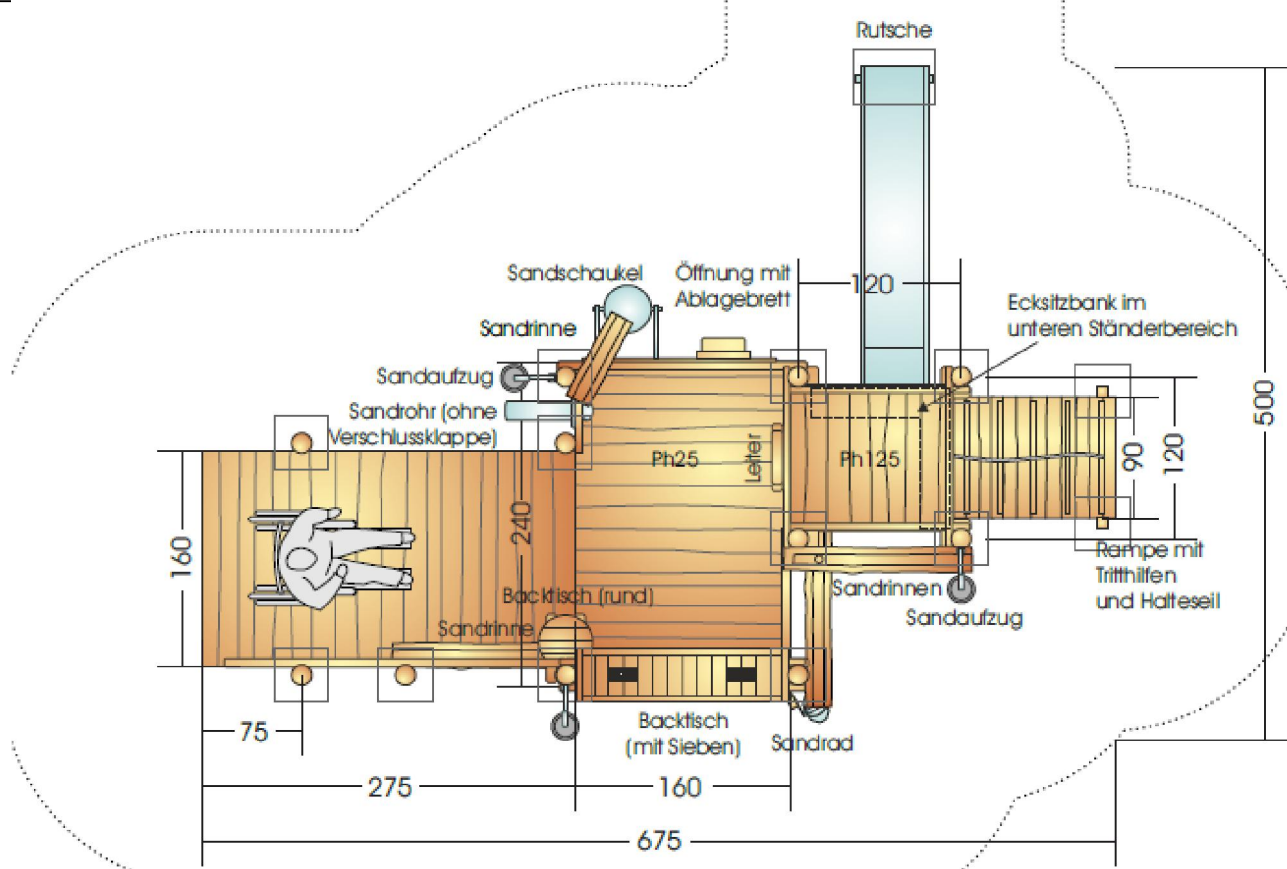

Grundlage: Bestandsplan W. Eilert Juni 2010

Projektnummer:	SP 25806
Plan Nr.: K 893 / 3	Datum: 03.11.2025
Amtsleitung:	Bearbeitet:
gez. Driesch	gez. K. Wagner
Abteilungsleitung:	Gezeichnet:
gez. Schumann	gez. K. Wagner
Fachstellenleitung:	
gez. J. Hoffmann	Maßstab: M.: 1:100
Geändert:	Datum
Index Inhalt	Bearbeiter

STADT MÜNSTER

Amt für Grünflächen,
Umwelt und Nachhaltigkeit

**Spielplatz
Vögedingplatz**

Sanierung 2025