



gepl. Schachtbauwerke RW	F 12 t= 242	F 15 t= 258	F 12 t= 260	F 12 t= 285
gepl. Schachtbauwerke SW				

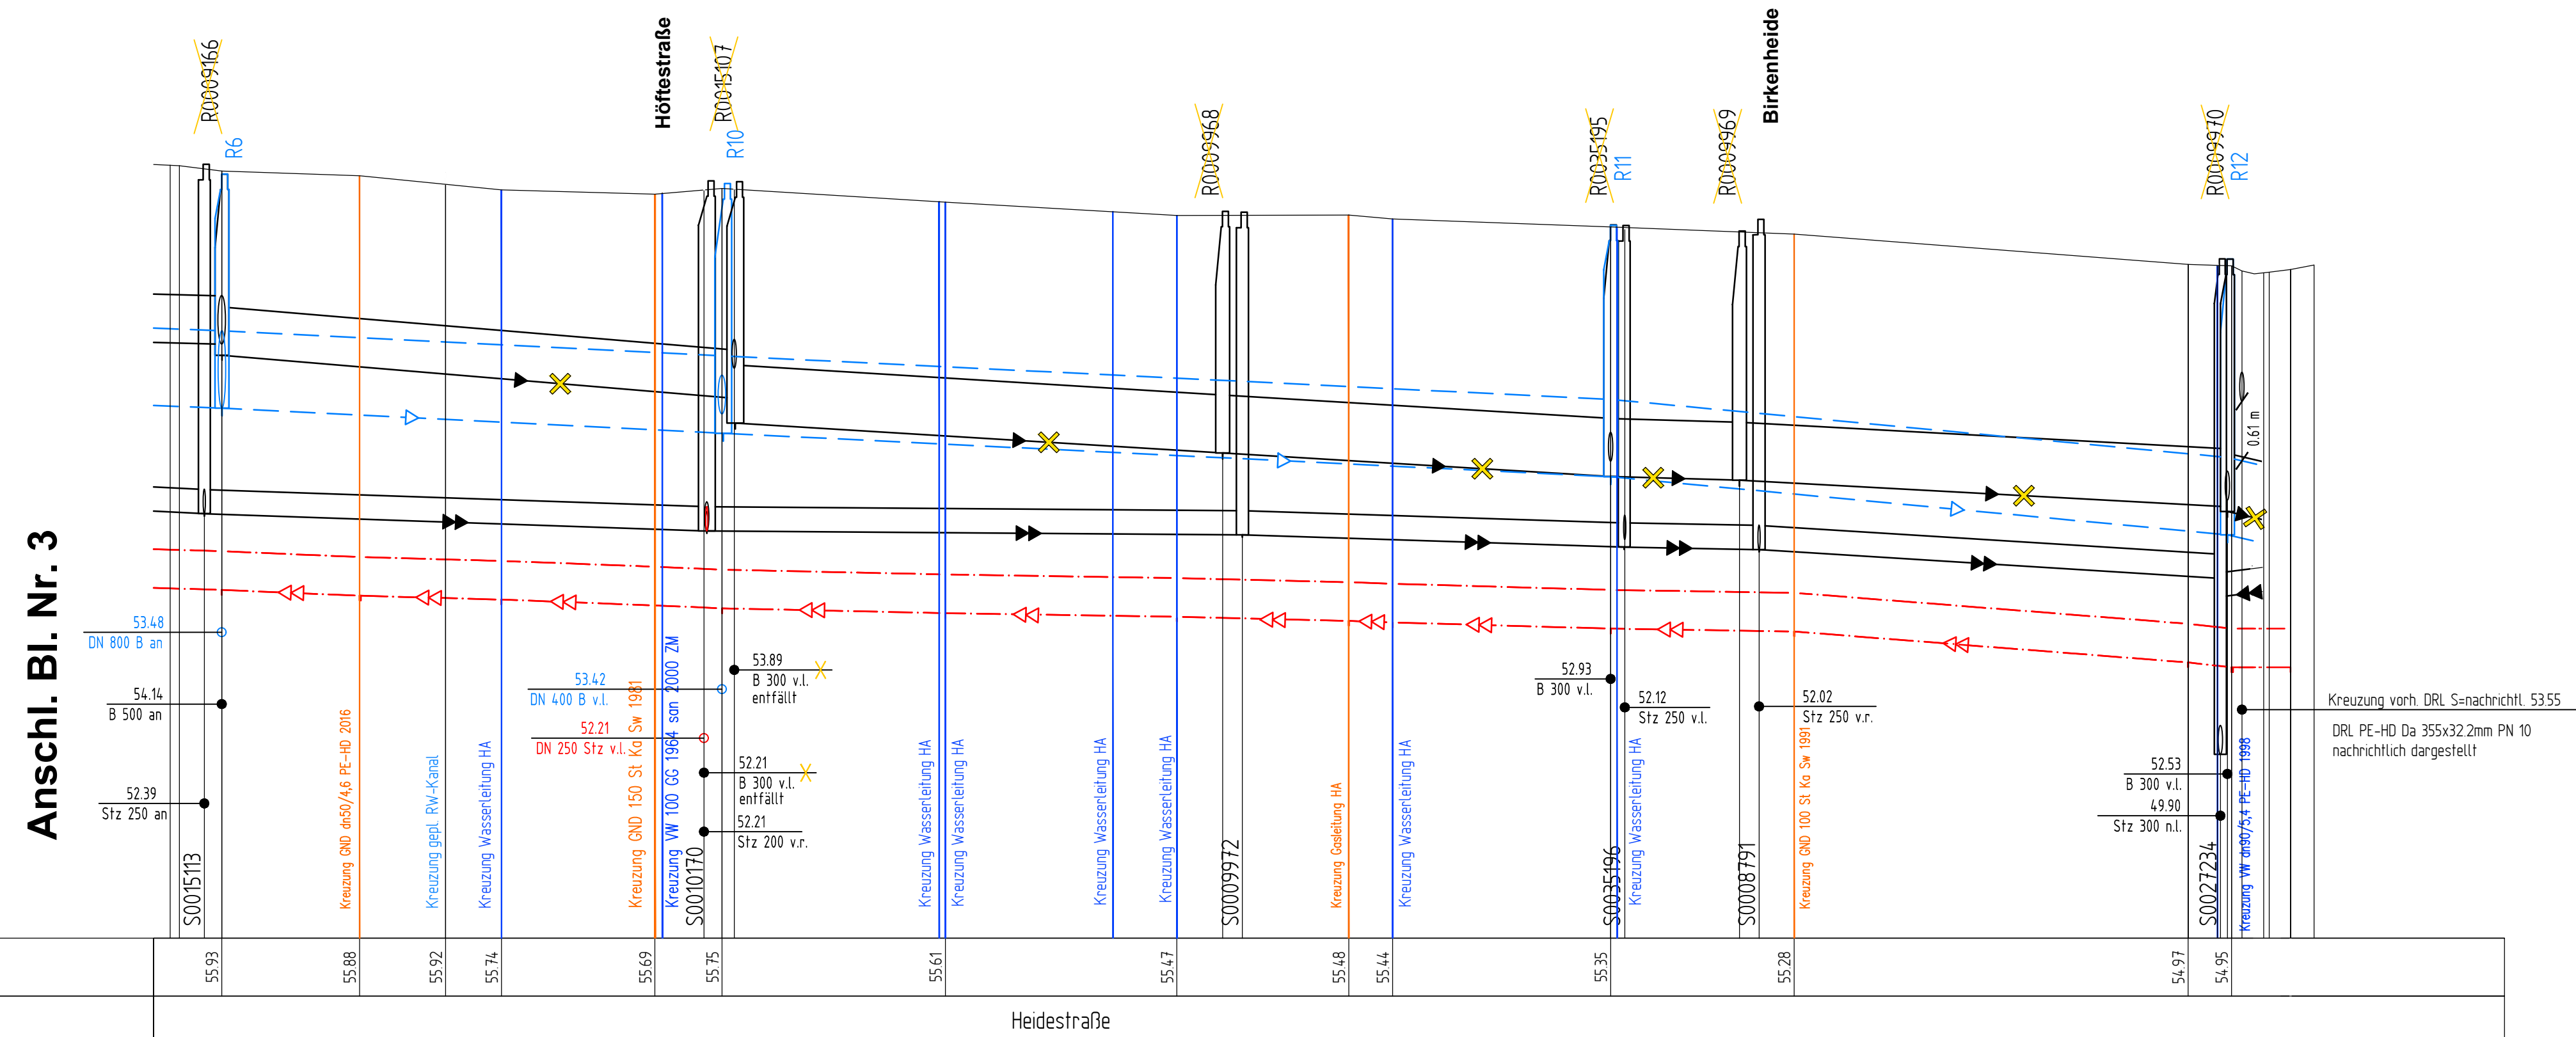


----------	--	------	--	------	--

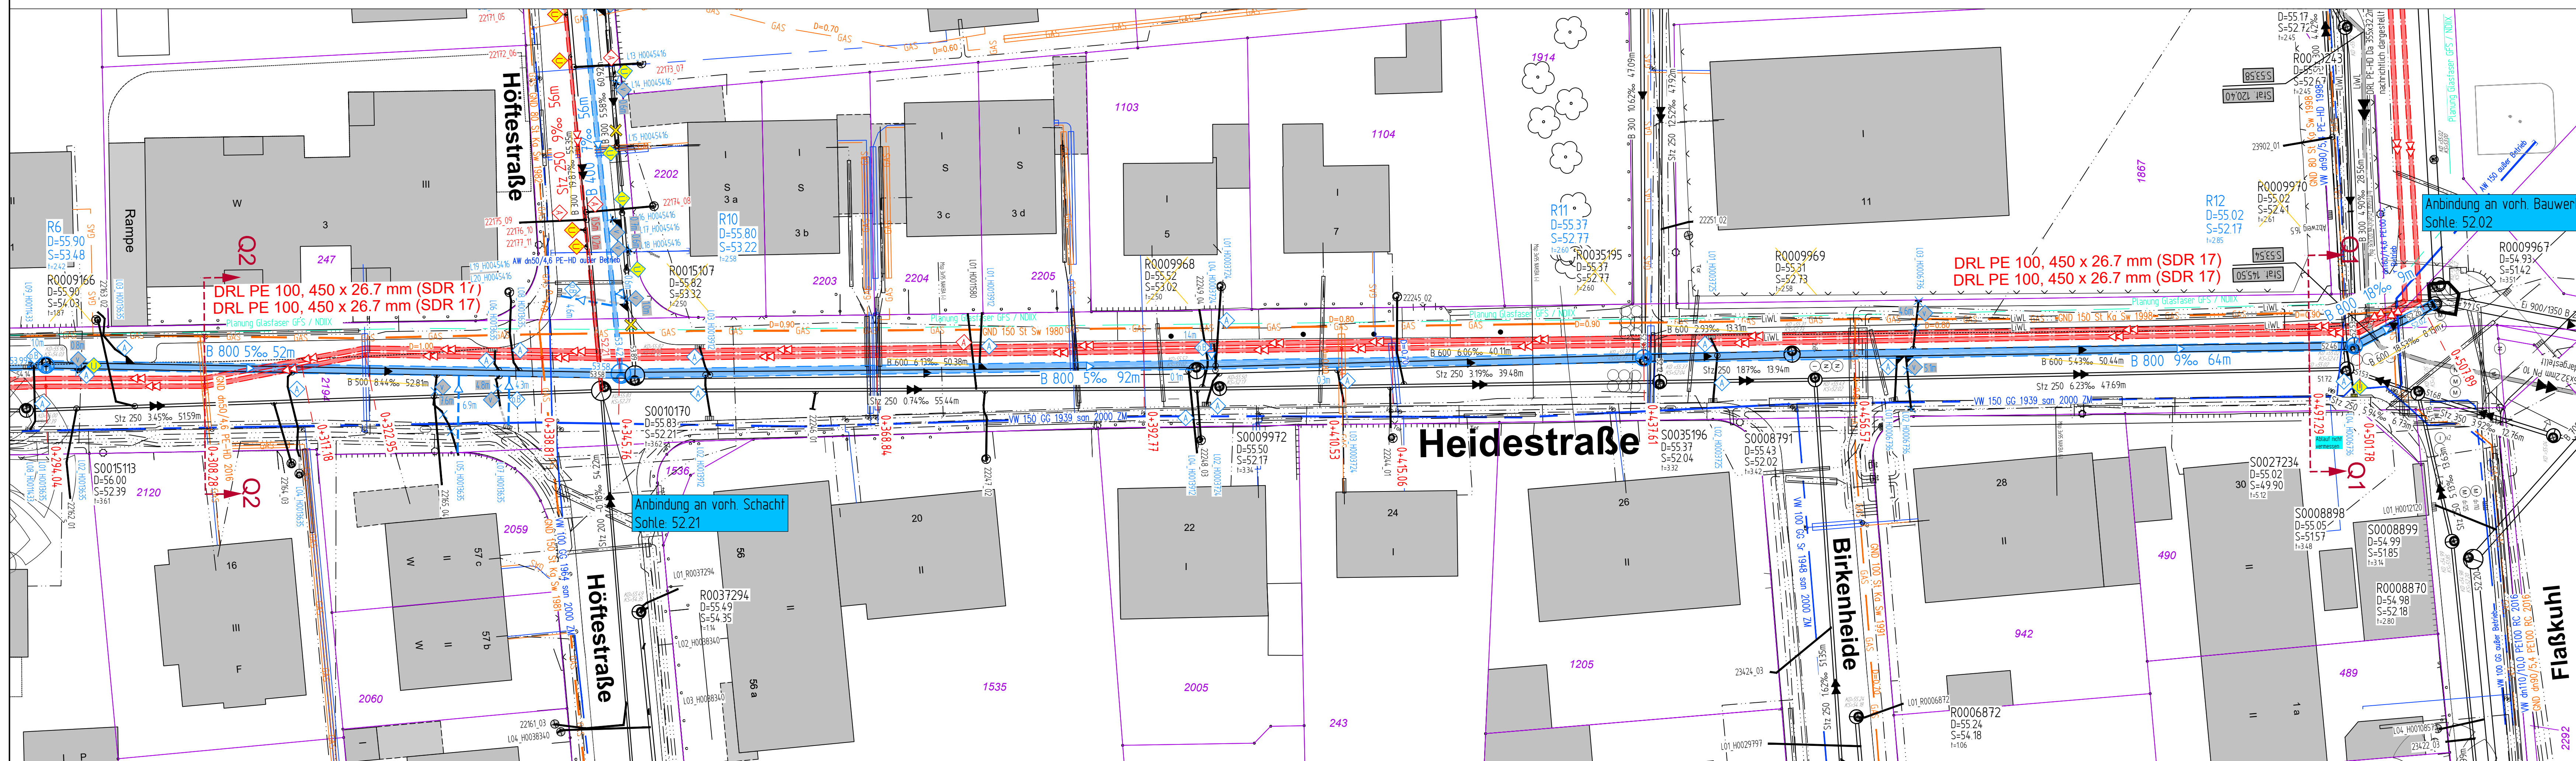

Legende

<u>PLANUNG</u>	<u>BESTAND</u>
Regenwasserkanal 	
Schmutzwasserkanal 	
Mischwasserkanal 	
Druckrohrleitung 	
Kanal entfällt / wird verdrängt 	
RWk - Leitungen 	
Telekommunikationsleitungen 	
Stromleitungen 	
Lichtwellenleiter 	
Gelöschung 	
Wasserleitung 	
Fernwärme Kanal 	

Anschlussleitungen

Lage der Anschlussleitungen nachrichtlich eingetragen
Leitungen ohne Ø-Bezeichnung = DN 150




Dargestellte Leitungen wurden graphisch aus den von den Leitungsträgern zur Verfügung gestellten Dokumenten übernommen. Der Leitungsplan bildet eine Zusammenfassung dieser Daten, erfüllt jedoch nicht den Anspruch auf Vollständigkeit und Lagegenauigkeit! Maßgebend sind die Originalunterlagen und Informationen der Leitungsträger.

Die Vollständigkeit und genaue Lage von Versorgungsleitungen ist vor Baubeginn zu überprüfen!
Kabelpakete und Formsteine beachten!

Anzahl und Lage der Kabelpakete unklar!

Stand der Leitungsabrfrage: Dez. 2022

Anschlussleitungen in den öffentlichen Rad-und Gehwegen sind bis an die Grundstücks-anchlussleitung zu sanieren/ erneuern.

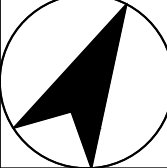Nr.	Art der Änderung	Datum	Name
Projekt-Nr.: 22_051 Plan-Nr.: 50-88 Blatt-Nr.: 2 (6) Anlage-Nr.:		STADT  MÜNSTER Amt für Mobilität und Tiefbau	
Lageplan mit Längsschnitt		Heidestraße Kanalplanung, Planung Druckrohrleitung Bezirk/ Stadtteil: Sudost/ Angelnmoede	
	Maßstab Längemaß 1 : 250 Längen 1 : 500 / Höhen 1 : 50		
	Datum	Name	
bearbeitet	04.2026	Hemann	
gezeichnet	04.2026	Dreyer	
geprüft	04.2026	Hemann	
genehmigt! Münster, den			
i. A.			
Amt für Mobilität und Tiefbau			