

Legende

PLANUNG

Regenwasserkanal

Schmutzwasserkanal

Mischwasserkanal

Druckrohrleitung

Kanal entfällt / wird verdünnt

RWT - Leutungen

Telekommunikationsleitungen

Strahlleitungen

Lichtwellenleiter

Gasleitung

Wasserleitung

Fernwärmekanal

BESTAND

Regenwasserkanal

Schmutzwasserkanal

Mischwasserkanal

Druckrohrleitung

Kanal entfällt / wird verdünnt

RWT - Leutungen

Telekommunikationsleitungen


Strahlleitungen

Lichtwellenleiter

Gasleitung

Wasserleitung


Fernwärmekanal

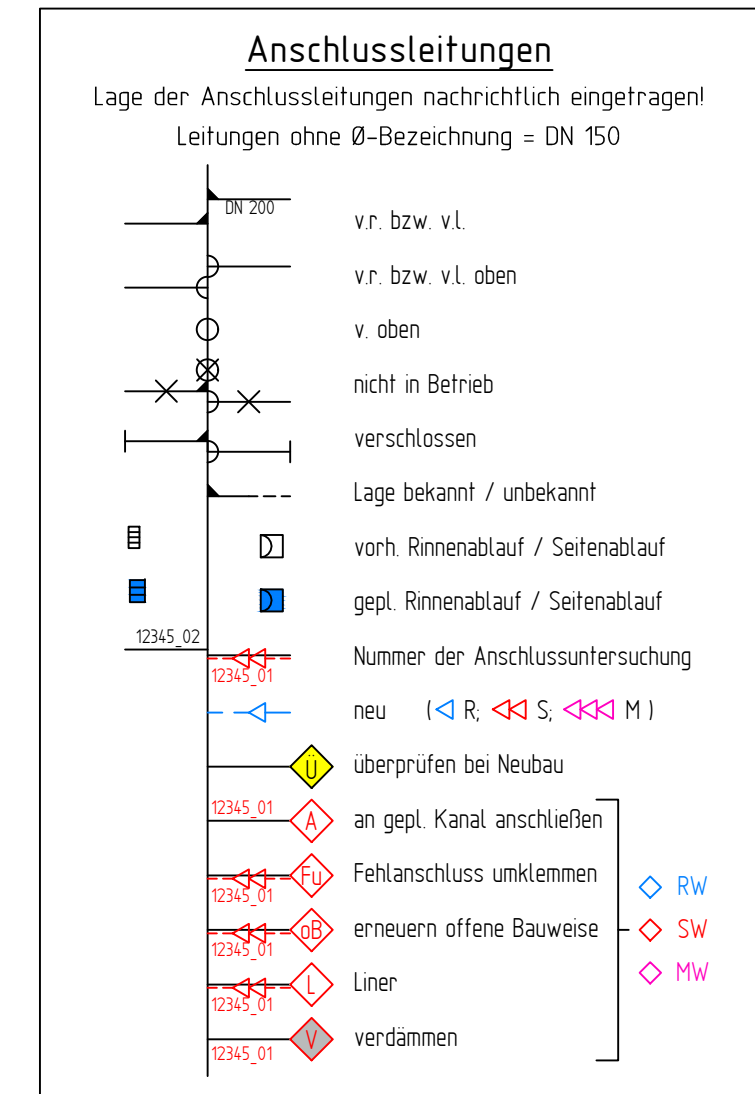


Anzahl und Lage der Kabelpakete unklar! Stand der Leitungsabfrage: Dez. 2022

Anschlussleitungen in den öffentlichen Rad- und Gehwegen sind bis an die Grundstücksanschlussleitung zu sanieren/ erneuern.

NN 48.00		55.92		55.80		55.71		55.60	
Geländehöhe									
Gradientenhöhe									
Straßenname		Höftestraße				Höftestraße			
RW geplant OK Schacht - Ø, Material		55.99 +1.67	DN 400 B		55.80 +1.14	DN 400 B		55.73 +1.93	55.60 +2.48
RW geplant Haltungssohle, Länge, Gefälle		54.32	53m 5‰	54.36 54.95	52m 5‰	53.80	56m 7‰	53.12	
SW geplant OK Schacht - Ø, Material		55.92 +2.12	DN 250 Stz		55.80 +2.05	DN 250 Stz		55.70 +3.02	
SW geplant Haltungssohle, Länge, Gefälle		53.20	50m 5‰	52.96 52.96	52m 5‰	52.70 52.60	56m 9‰	52.21	
RW vorhanden OK Schacht\ Tiefe - Ø, Material, Länge, Gefälle		54.03 +1.36	DN 300 B 58.1m 3.96‰		53.78 +1.34	DN 300 B 4166m 5.04‰		DN 300 B 60.92m 5.58‰	55.82 +1.50
RW vorhanden Haltungssohle - Baujahr/ Zustandsklasse		54.67	1948 / ZK 2		54.44 54.44	1948 / ZK 1		1948 / ZK 0	53.89
SW vorhanden OK Schacht\ Tiefe - Ø, Material, Länge, Gefälle		55.92 +1.67	DN 200 Stz 49.84m 13.44‰		55.79 +1.21	DN 200 Stz 5141m 5.25‰		DN 300 B 95.35m 19.87‰	55.83 +1.62
SW vorhanden Haltungssohle - Baujahr/ Zustandsklasse		54.25	1950 / ZK 3		53.88 53.88	1950 / ZK 1		1948 / ZK 1	52.21 52.21
								DN 200 Stz 54.22m -0.18‰	
								1948 / ZK 3	

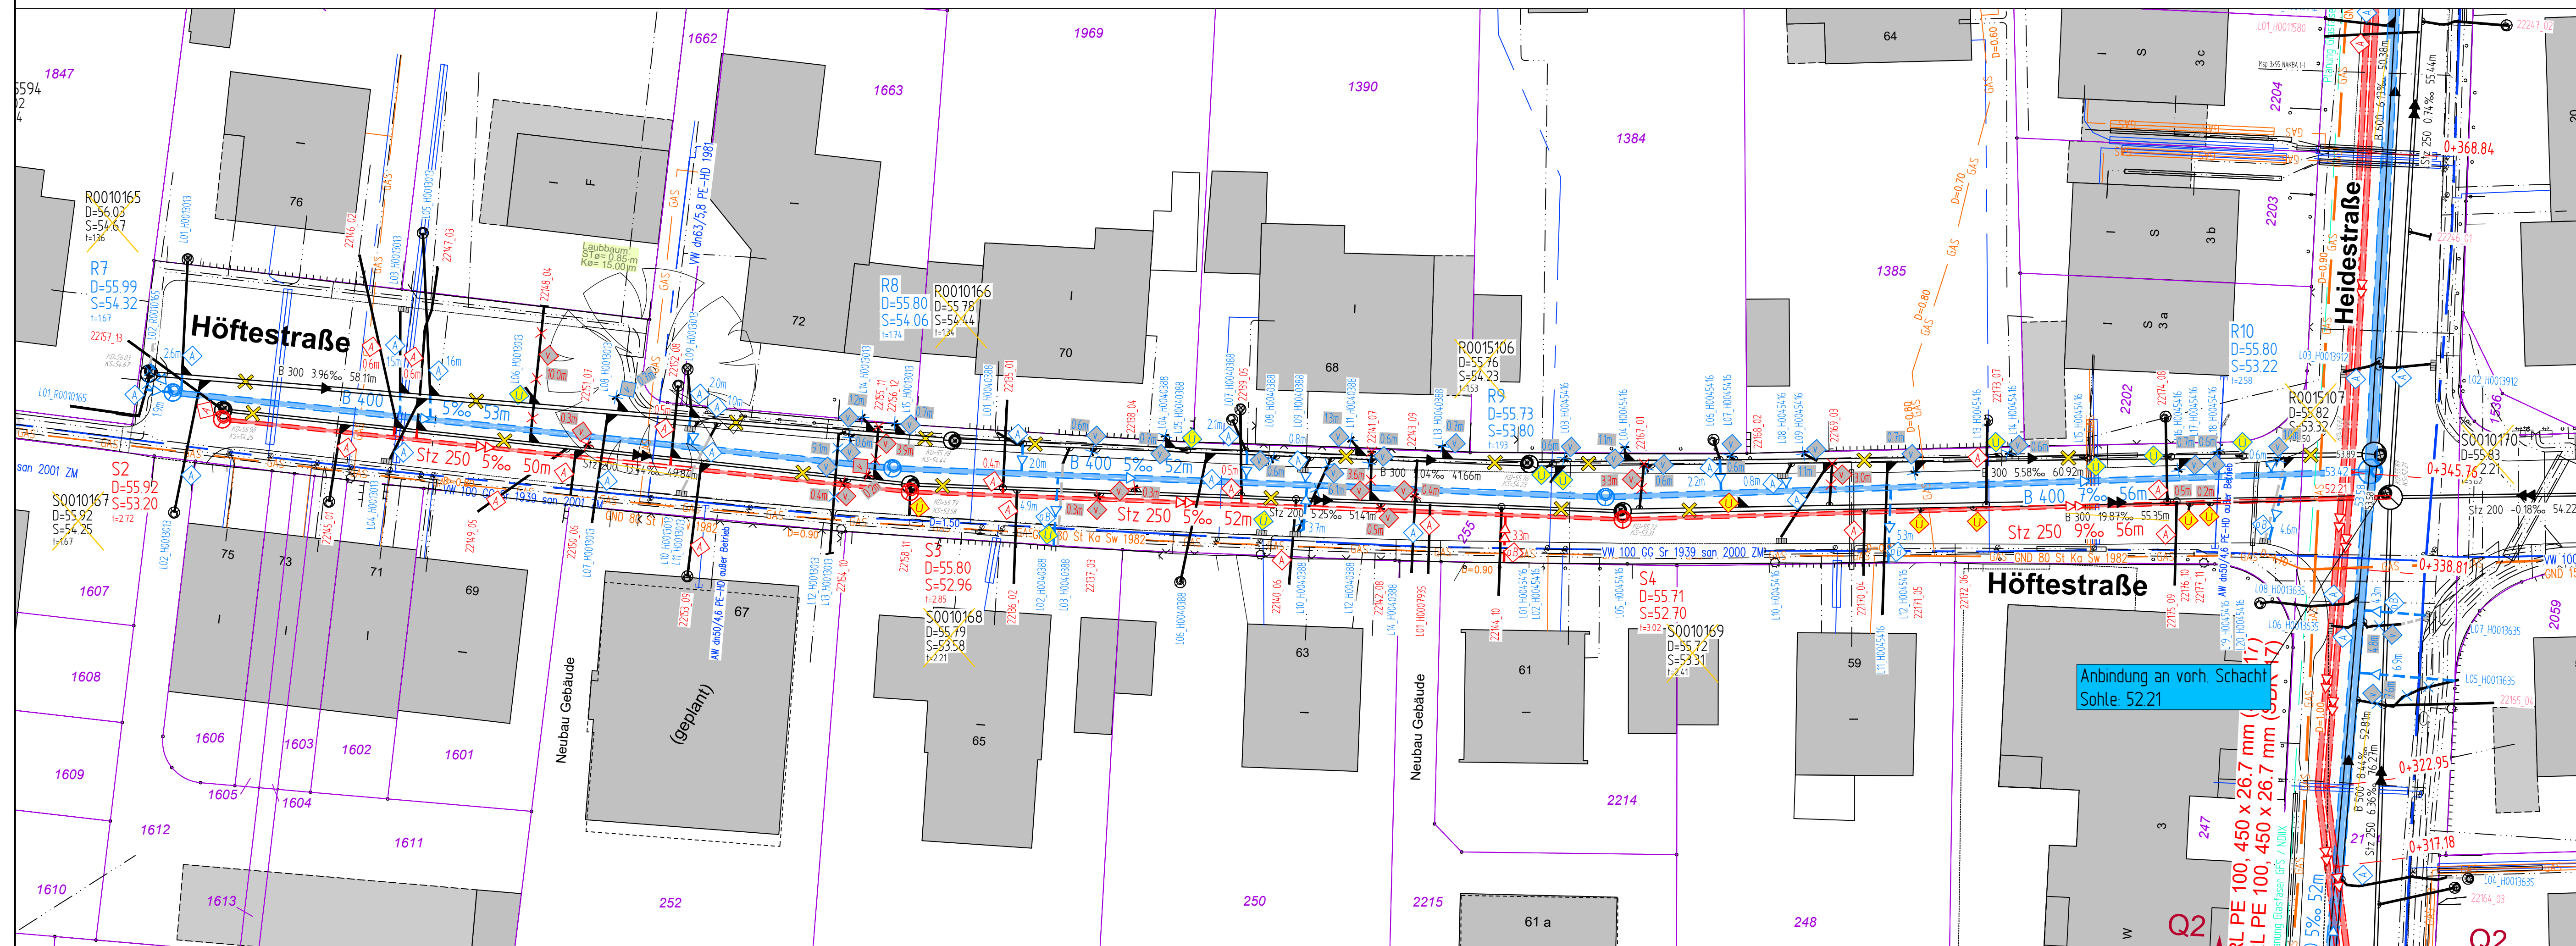

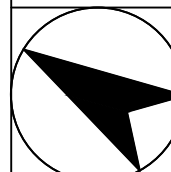Nr.	Art der Änderung	Datum	Name								
Projekt-Nr.: Z2_051 Plan-Nr.: S0-88 Blatt-Nr.: 5 (6) Anlage-Nr.:		STADT MÜNSTER Amt für Mobilität und Tiefbau									
Lageplan mit Längsschnitt		Heidestraße Kanalplanung, Planung Druckrohrleitung Bezirk/ Stadteil: Südost/ Angelmodde									
 Maßstab Lageplan 1 : 250 Längen 1 500 / Höhen 1 50											
<table><tr><th>Datum</th><th>Name</th></tr><tr><td>bearbeitet 04.2026</td><td>Hennorn</td></tr><tr><td>gezeichnet 04.2026</td><td>Dreyer</td></tr><tr><td>geprüft 04.2026</td><td>Hennorn</td></tr></table>				Datum	Name	bearbeitet 04.2026	Hennorn	gezeichnet 04.2026	Dreyer	geprüft 04.2026	Hennorn
Datum	Name										
bearbeitet 04.2026	Hennorn										
gezeichnet 04.2026	Dreyer										
geprüft 04.2026	Hennorn										
genehmigt: Münster, den											
i A.											
Amt für Mobilität und Tiefbau											

Pkt 20/04.2026