


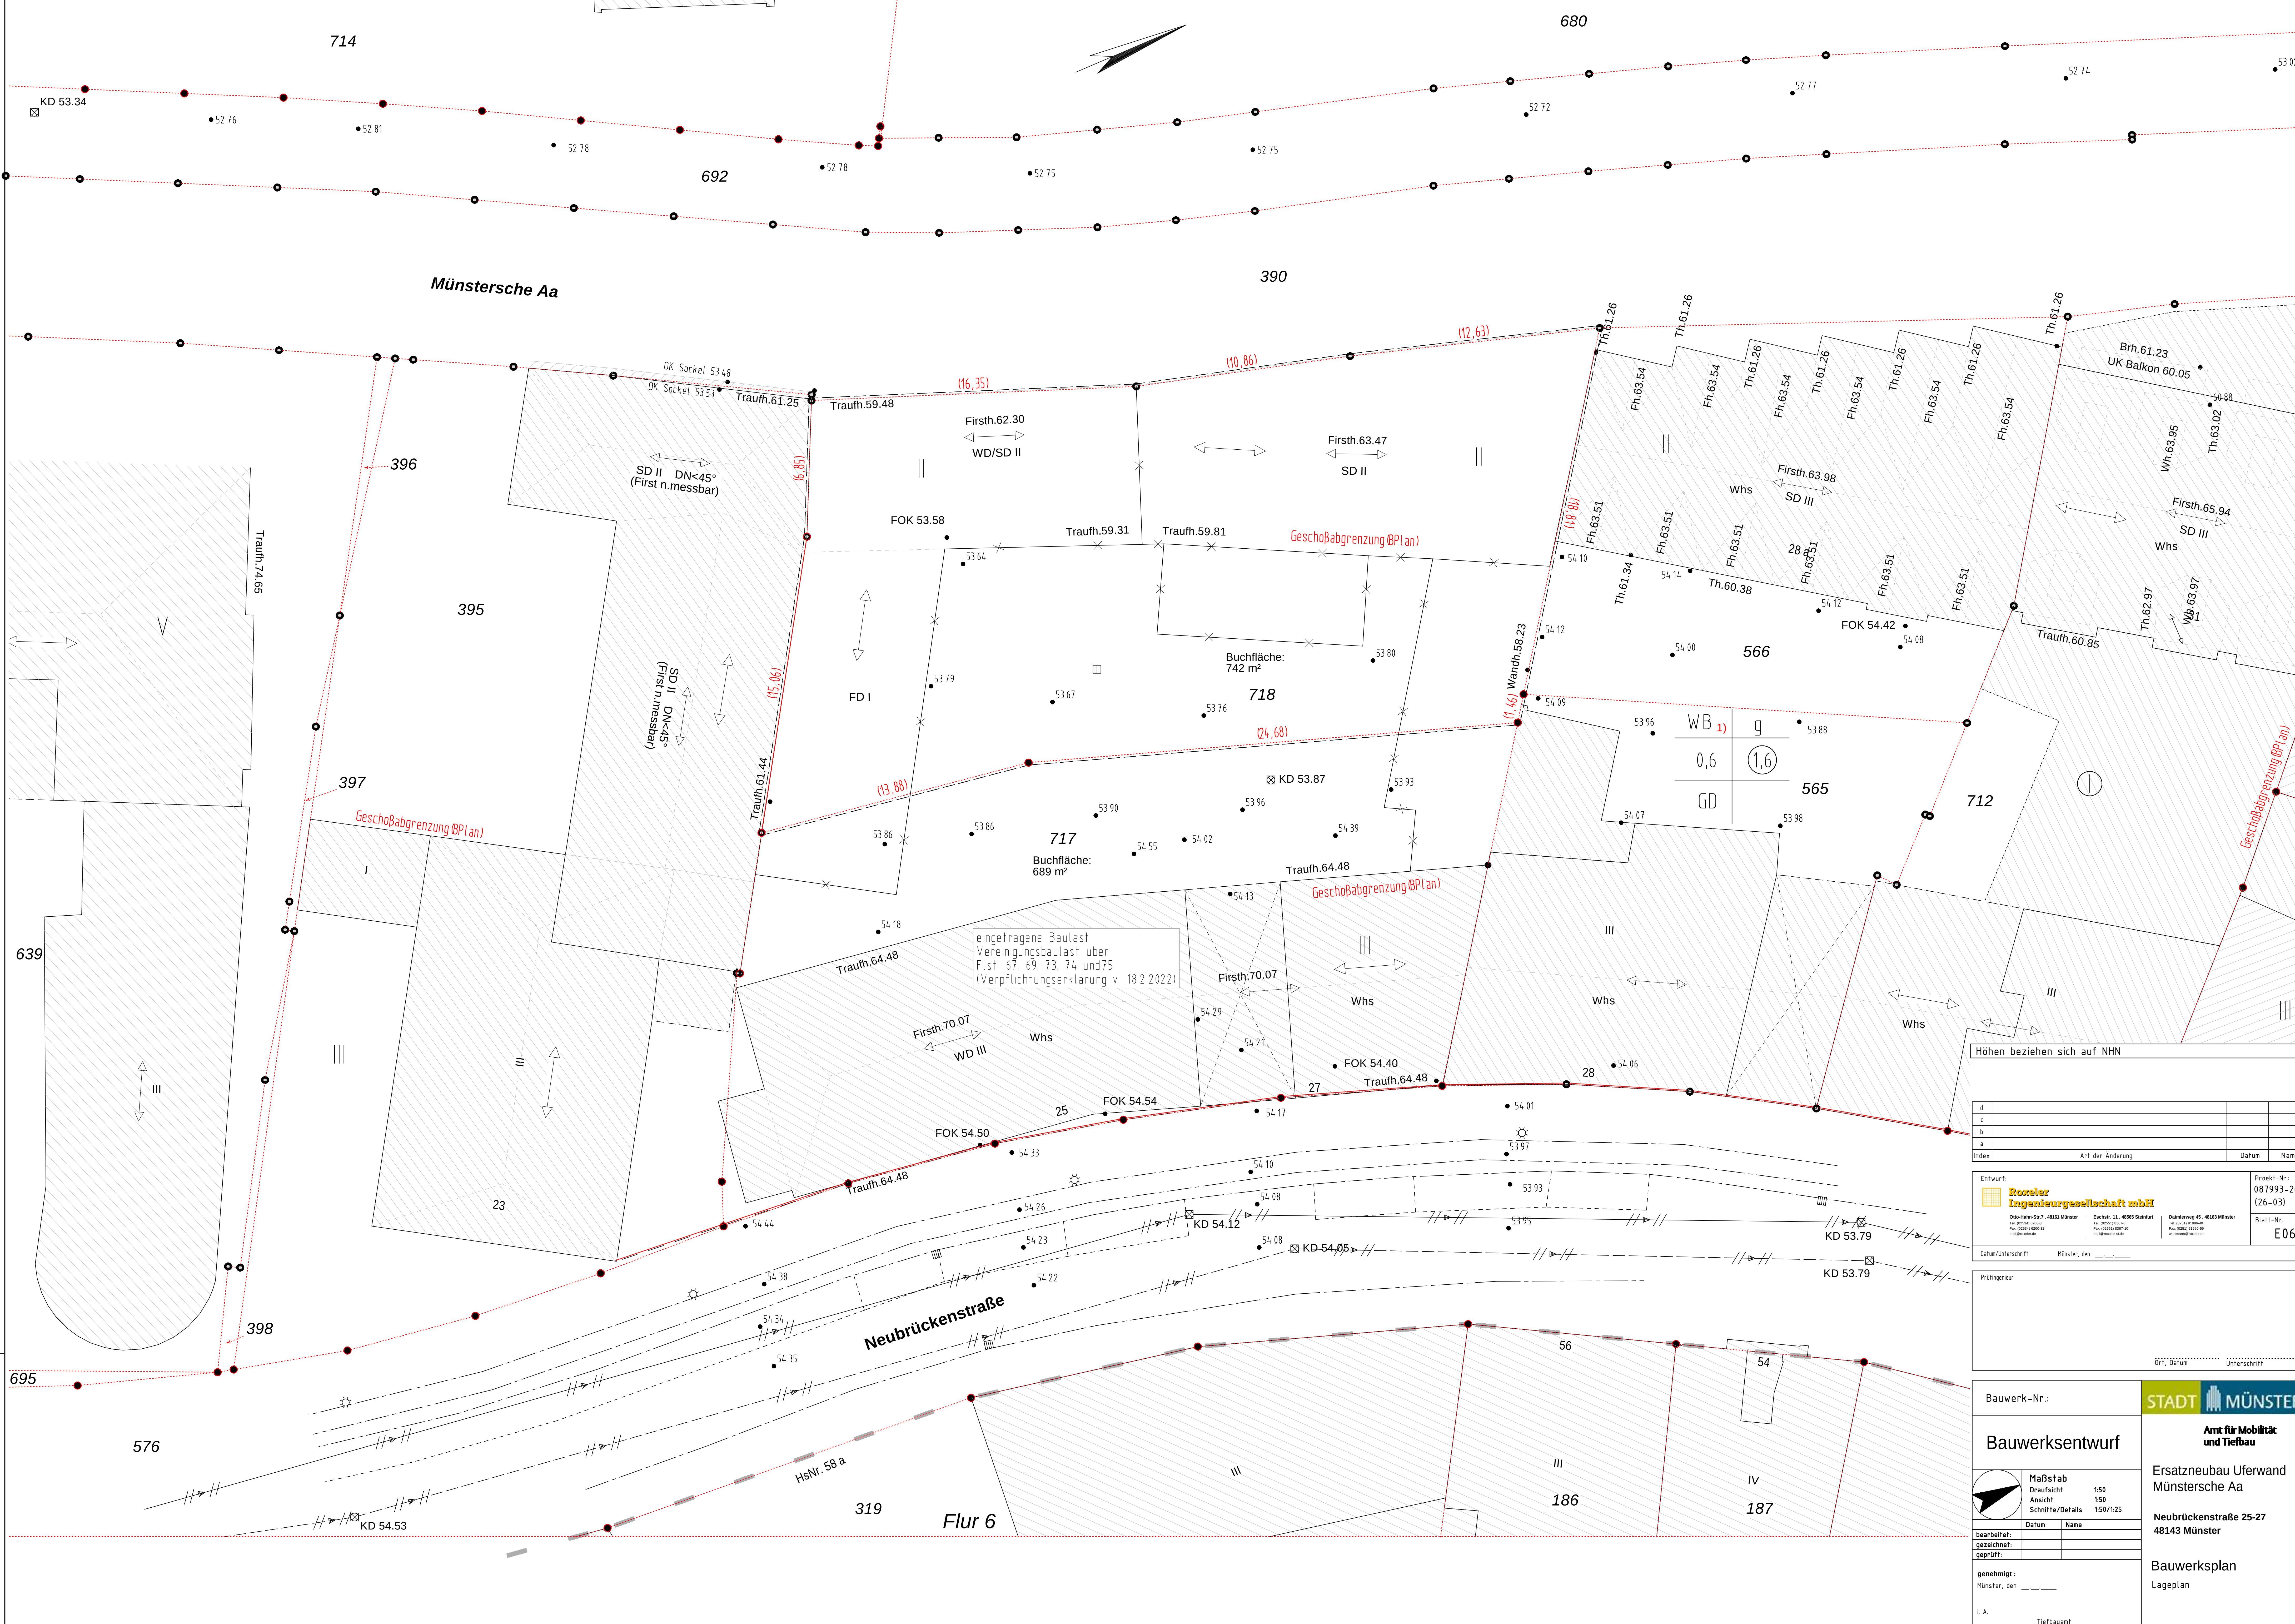

Höhen beziehen sich auf NHN

d			
c			
b			
a			
Index	Art der Änderung	Datum	Name

Entwurf: Rexeler Ingenieurgesellschaft mbH Otto-Hahn-Str. 7, 48151 Münster Tel. (0251) 4000-0 Fax (0251) 4000-32 mail@rexeler.de	Entwurf: 11, 48566 Speldorf Tel. (0251) 4000-0 Fax (0251) 4000-32 mail@rexeler.de	Datenerstellung 45, 48151 Münster Tel. (0251) 4000-0 Fax (0251) 4000-32 mail@rexeler.de	Projekt-Nr.: 087993-26 (26-03) Blatt-Nr.: E06
Datum/Unterschrift			Münster, den _____

Prüfingenieur	
Grl. Datum	Unterschrift

Bauwerk-Nr.:

Bauwerksentwurf

Maßstab

Draufsicht

Ansicht

Schnitte/Details

150

150

150/125

bearbeitet:

gezeichnet:

geprüft:

genehmigt:

Münster, den _____

I. A.

Tiefbauamt

STADT MÜNSTER

Amt für Mobilität und Tiefbau

Ersatzneubau Uferwand Münstersche Aa

Neubrückenstraße 25-27 48143 Münster

Bauwerksplan Lageplan