


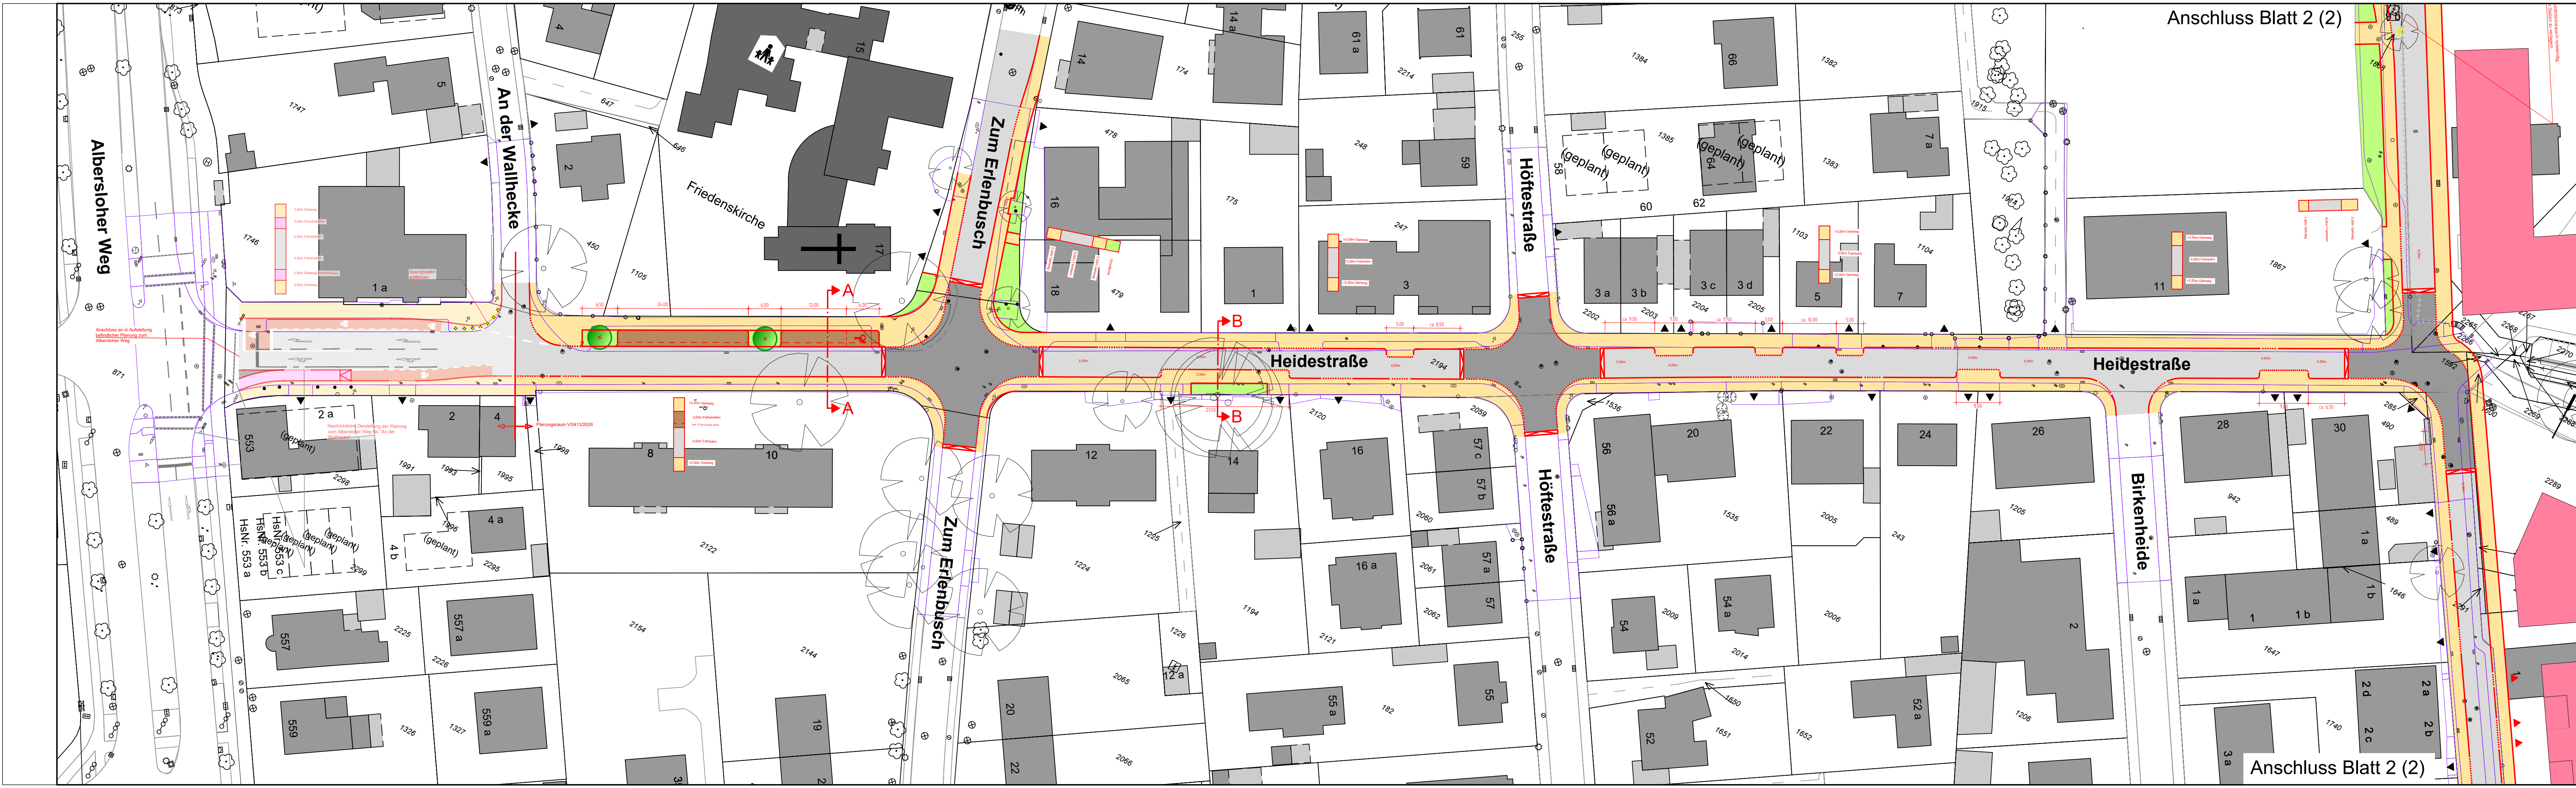

Planung

Fahrbahn

Angehobene Fahrbahn

Radweg

Gehweg

Parkstand

Grünfläche

Fahrradfurt

Bordstein/ Planungsabgrenzung

Bordsteinabsenkung

Bestand

Vermessung als Datengrundlage

Baum/ zu entfernender Baum

Anlage 1 zur Vorlage
V/0413/2026

Nr.	Art der Änderung	Datum	Name

Projekt-Nr.: -

Plan-Nr.: 1 (2)

Blatt-Nr.: 1

Anlage-Nr.: 1

Vermessung vom 17.05.2023

Maßstab

Lageplan 1: 500

Längen 1: - / Höhen 1: -

Datum	Name
bearbeitet 07.07.2026	Schilder
gezeichnet 07.07.2026	Strohtreicher
geprüft	
genehmigt:	
Münster, den	

STADT MÜNSTER

Amt für Mobilität und Tiefbau

V/0413/2026

Heidestraße

Ausbau zur Erschließung der Bebauungspläne 624 und 625

Bezirk/ Stadtteil: Sudost/ Angelmodde

Verkehrstechnischer Entwurf

i. A.

Amt für Mobilität und Tiefbau

Plat 2107.2026