


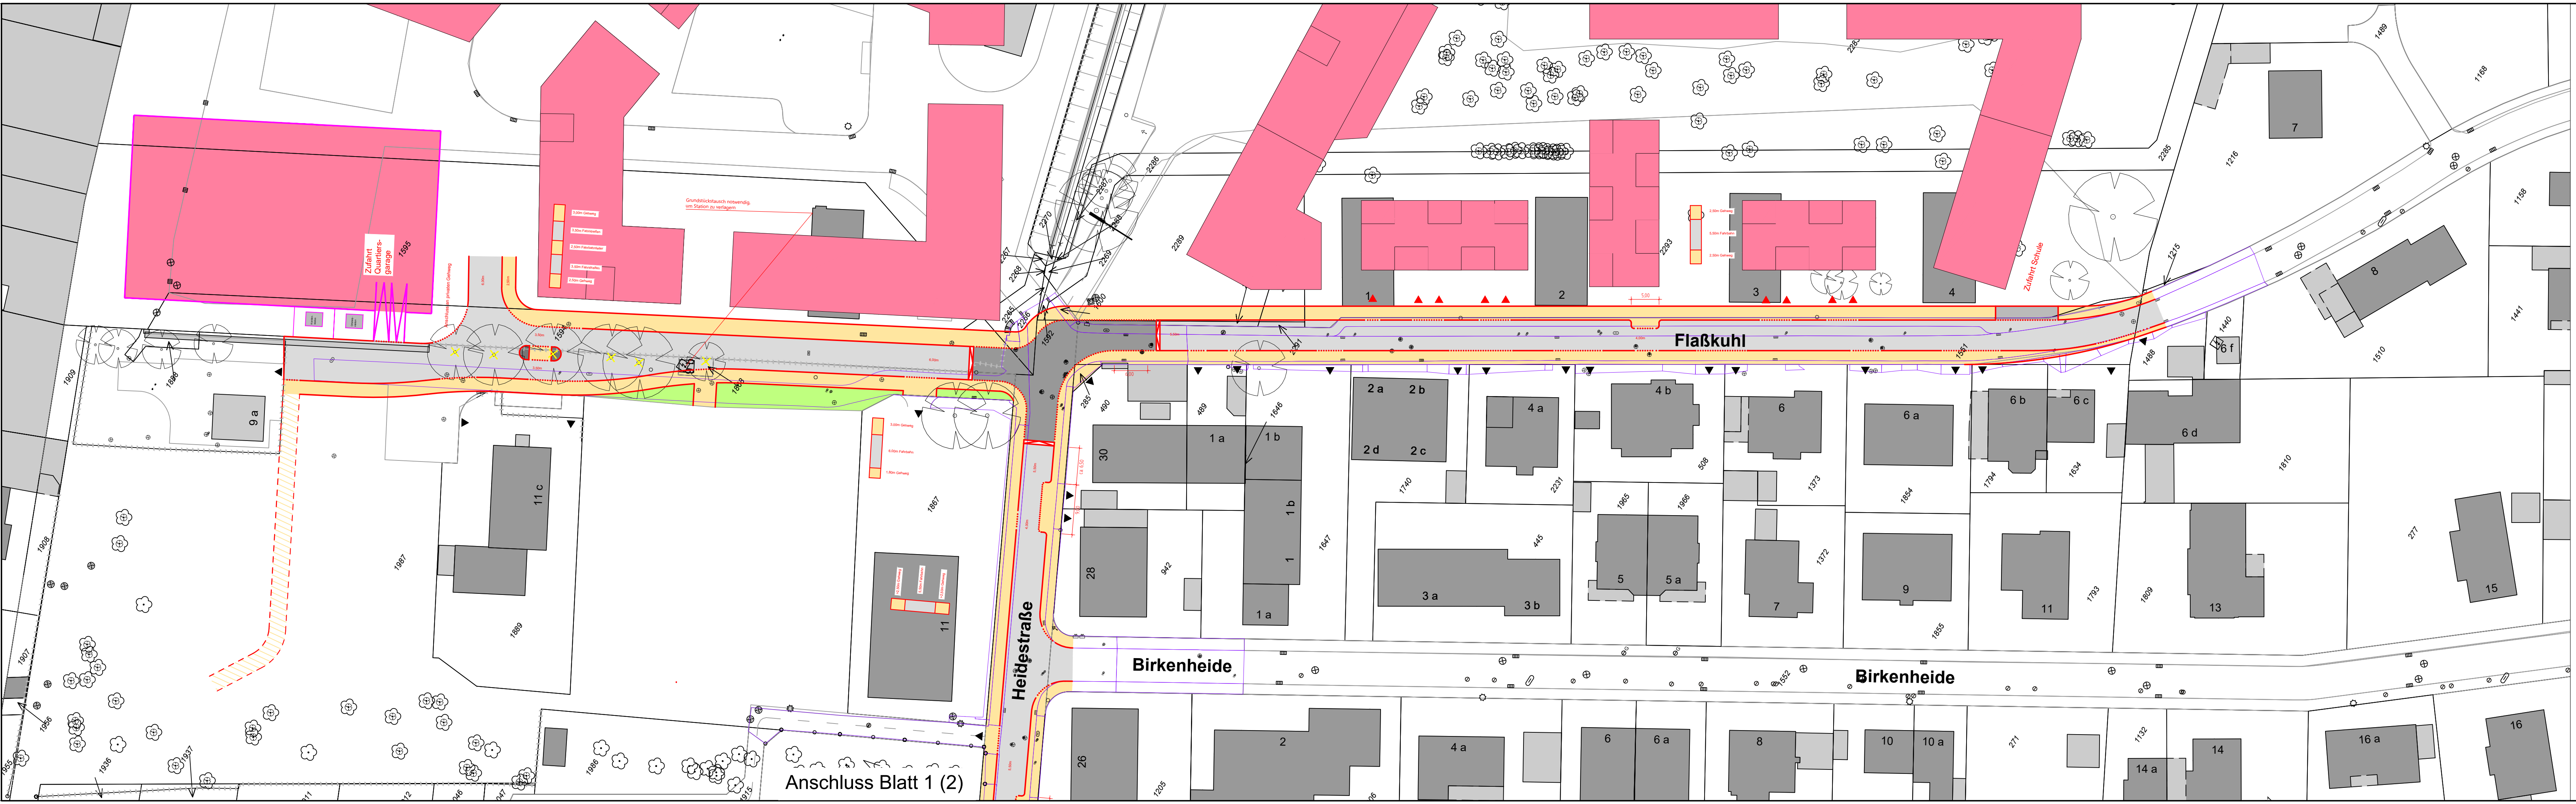

Planung

Fahrbahn

Angehobene Fahrbahn

Radweg

Gehweg

Parkstand

Grünfläche

Fahrradfurt

Bordstein/ Planungsabgrenzung

Bordsteinabsenkung

Bestand

Vermessung als Datengrundlage

Baum/ zu entfernender Baum

Projekt-Nr.: -

Plan-Nr.: 2 (2)

Blatt-Nr.: 2

Anlage-Nr.: 2

Vermessung vom 17.05.2023

Maßstab

Lageplan 1: 500

Längen 1: - / Höhen 1: -

Datum

Name

bearbeitet 07.07.2026

Schilder

gezeichnet 07.07.2026

Strohtleicher

geprüft

genehmigt:

Münster, den

i. A.

Amt für Mobilität und Tiefbau

STADT MÜNSTER

Amt für Mobilität und Tiefbau

V/0413/2026

Heidestraße

Ausbau zur Erschließung der Bebauungspläne 624 und 625

Bezirk/ Stadtteil: Südost/ Angelmodde

Verkehrstechnischer Entwurf

Anlage 2 zur Vorlage V/0413/2026

Plat 2107.2026