


Projekt-Nr.: -
Blatt-Nr.: 1 (1)
Maßstab: 1 : 500
Anlage-Nr.: -

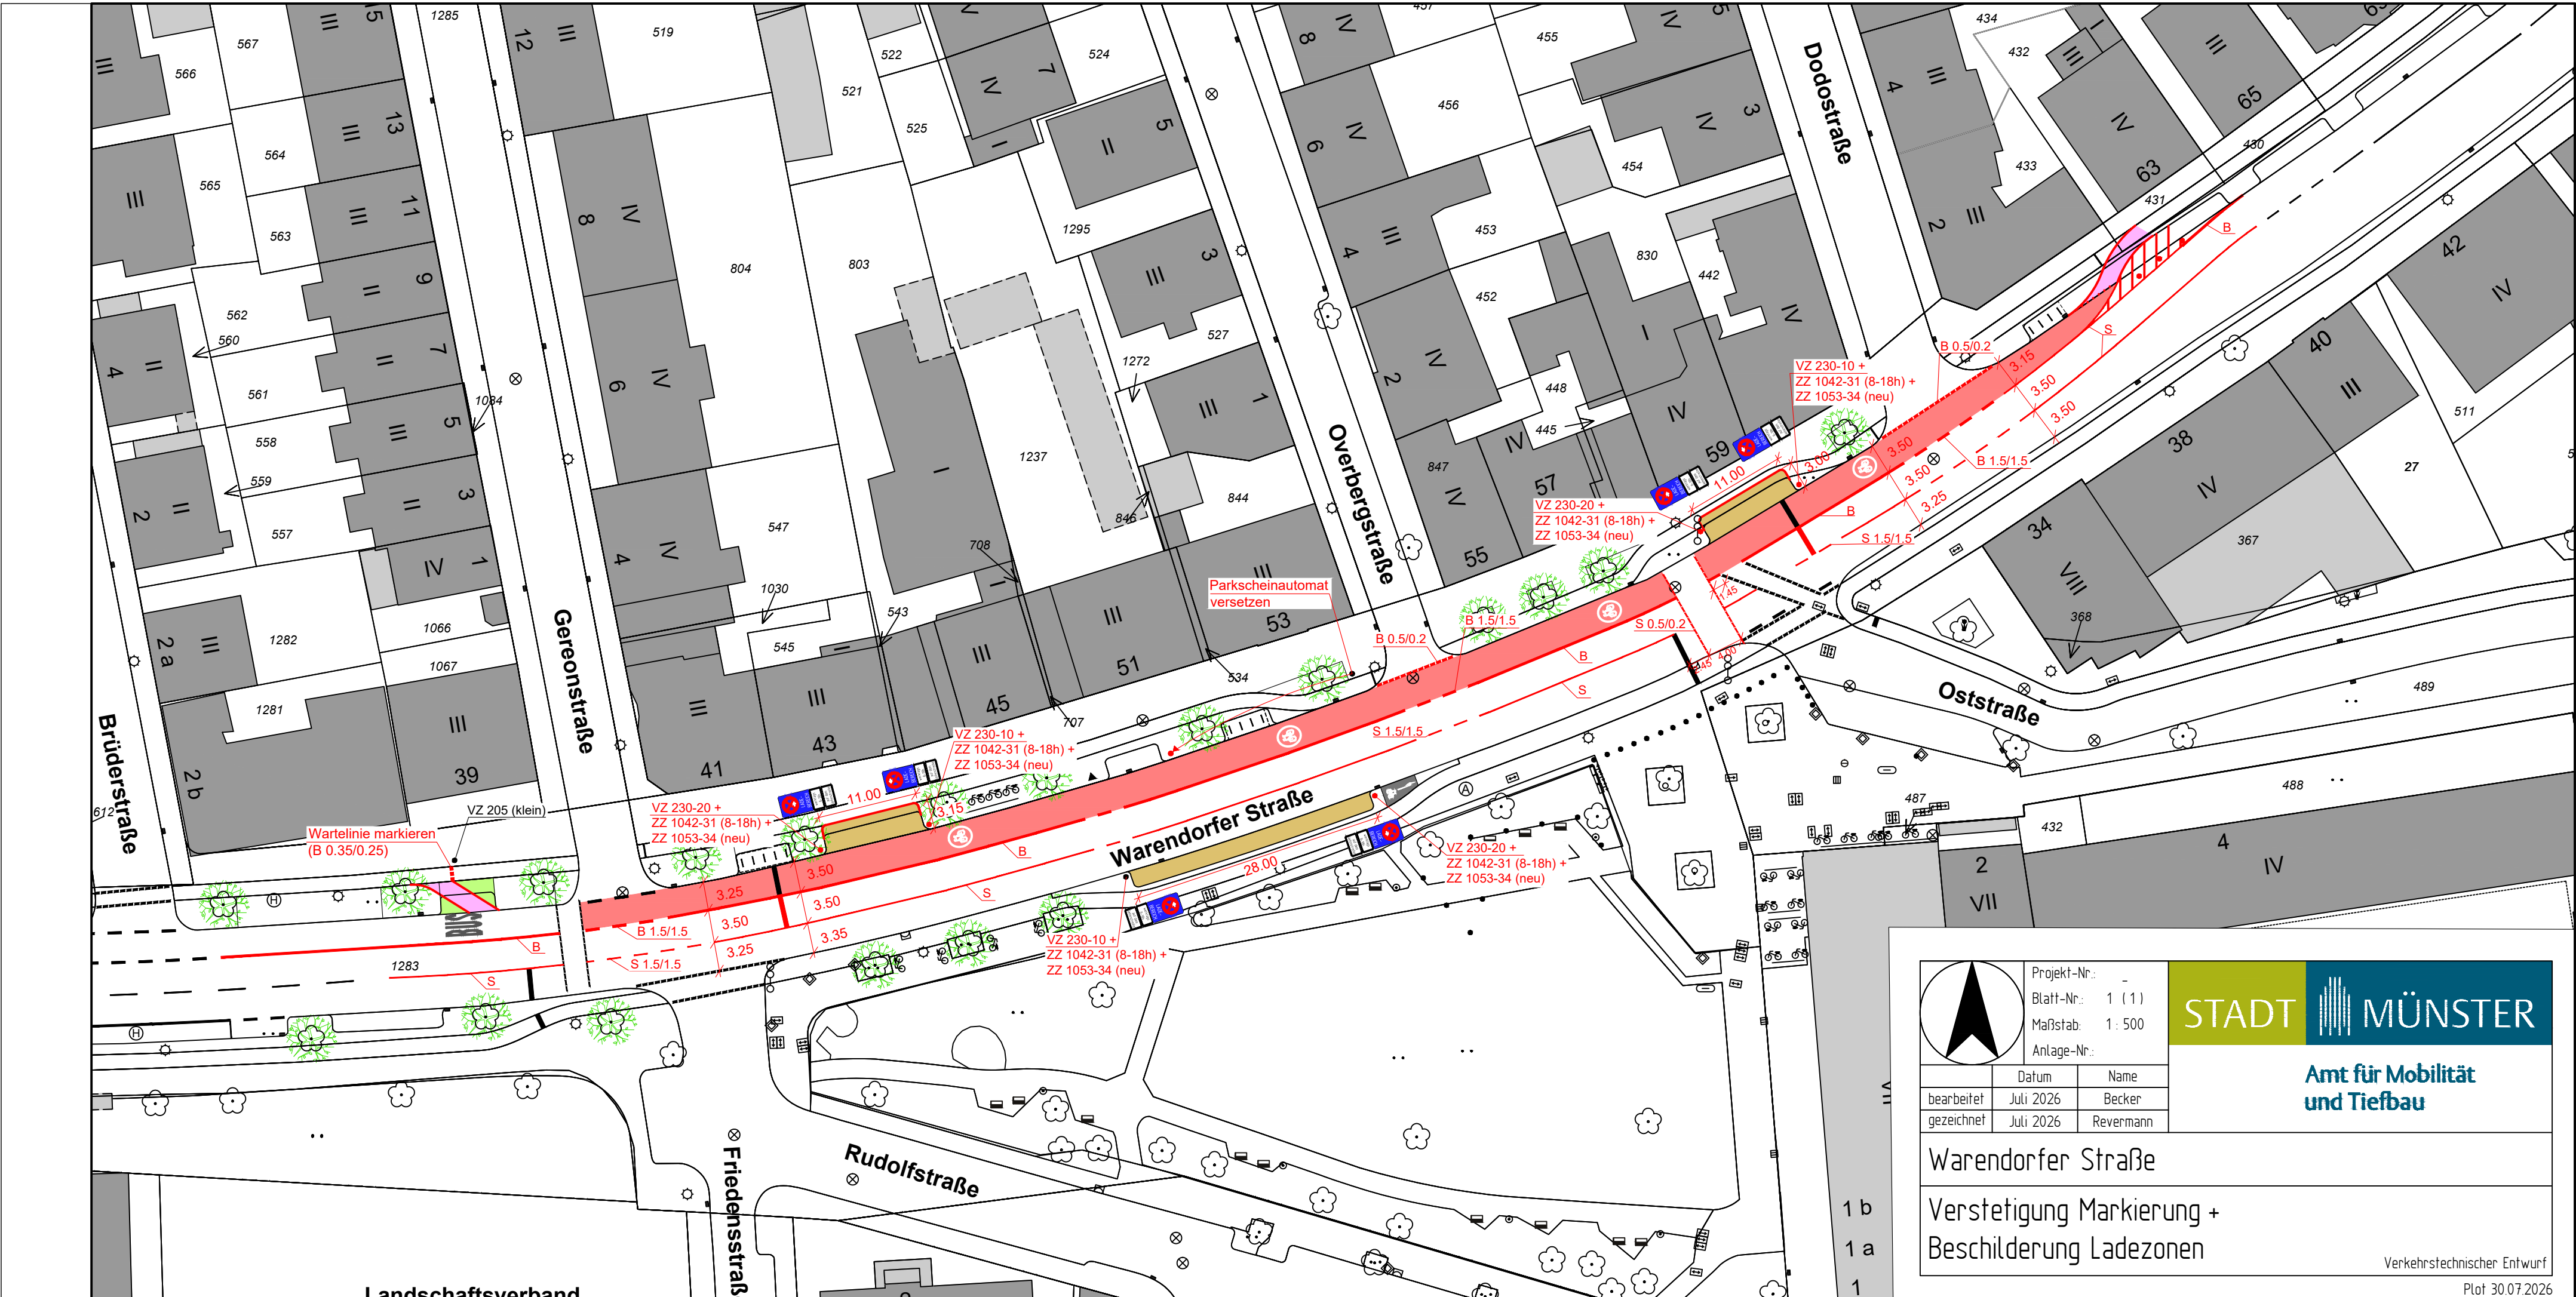

Amt für Mobilität
und Tiefbau

	Datum	Name
bearbeitet	Juli 2026	Becker
gezeichnet	Juli 2026	Revermann

Warendorfer Straße

Verstetigung Markierung +
Beschilderung Ladezonen

Verkehrstechnischer Entwurf

Plot 30.07.2026