


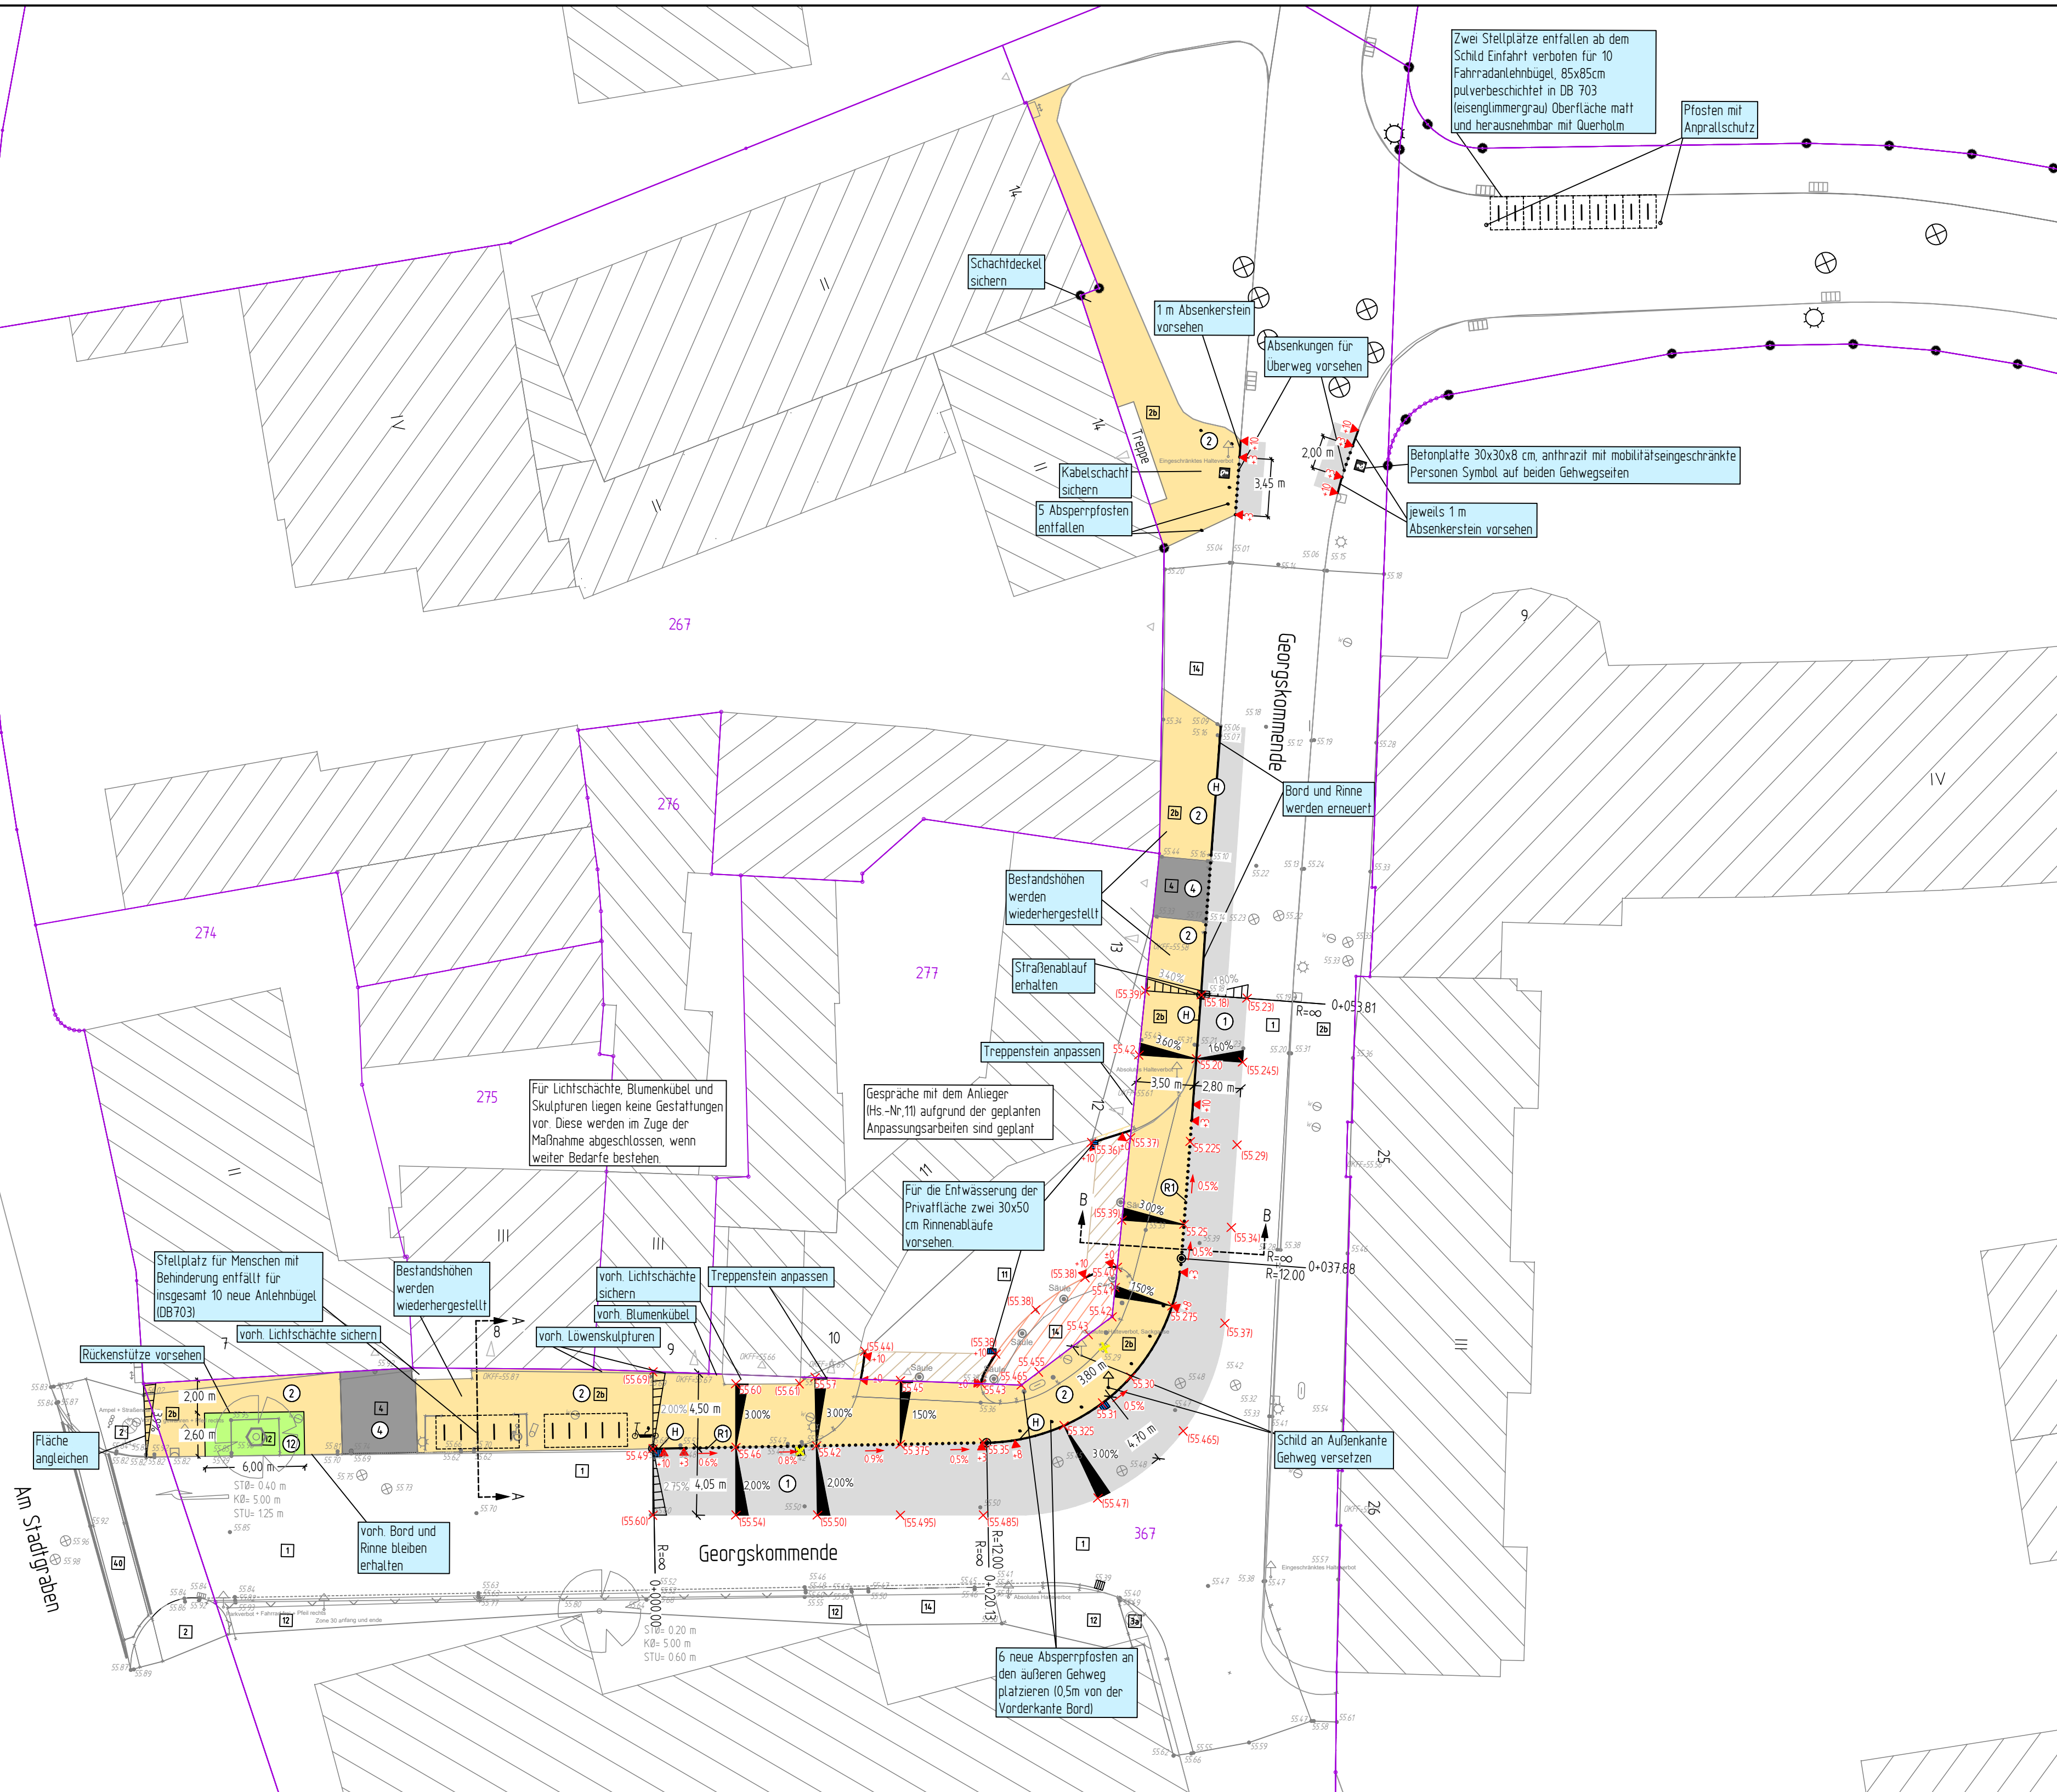

Legende

vorhanden:

- 1 Asphalt
- 2 Betonstein/-platten 24/24 cm
- 2b Betonstein/-platten 30/30 cm
- 3a Betonstein grau 20/10 cm
- 4 Betonstein grau 16/16 cm
- 11 Verbundsteinpflaster
- 12 Grünfläche
- 14 Natursteinpflaster Kleinpflaster
- 40 Markierung Radwegfurf
- Baum
- Baum - Geltungsbereich Baumschutzsatzung
- Seiten- / Rinnenablauf
- Abbruch / entfällt
- Schieberkappe
- Schaltkasten oberirdisch, unterirdisch
- Unterflurhydrant
- Schachtdeckel
- Leuchte
- Verkehrszeichen
- Höhe
- Zufahrt / Zugang
- Absperpfosten
- Säule
- Gas- Be- und Entlüftung vorhanden

geplant:

- 1 Asphalt
- 2 Betonstein grau 24/24/8 cm
- Betonstein grau aufnehmen und neu verlegen
- 4 Betonstein grau 16/16/14 cm
- Verbundsteinpflaster aufnehmen und neu verlegen
- 12 Grünfläche
- Natursteinpflaster Kleinpflaster aufnehmen und neu verlegen
- Hochbord 15/30 cm
- Rundbord 15/22 cm, r=2 cm
- Seiten- / Rinnenablauf
- 7851 Höhe (OK Fahrbahn/Pflaster)
- 17851 vorh. Höhe (OK Fahrbahn/Pflaster)
- Ansichtshöhe Randeneinfassung
- Absperpfosten
- Anlehnbügel
- Betonplatte mobilitätseingeschränkte Personen

Übersicht der Planunterlagen:

Plan-Nr	Blattanzahl	Art der Planunterlage
11500	1	Lageplan
11501	1	Leitungsplan
11502	1	Ausbaquerschnitte
11503	1	Markierungs- und Beschilderungsplan

Nr.	Art der Änderung	Datum	Name

Projekt-Nr.: 24_002
Plan-Nr.: 11500
Blatt-Nr.: 1 (1)
Anlage-Nr.:

Lageplan

	Maßstab	Lageplan 1: 250	
	Langen	1:	/ Hohen 1:
bearbeitet	07.2026	Tomeczko/Habicht	
gezeichnet	07.2026	Tomeczko	
geprüft	08.2026	Habicht	

genehmigt:
Münster, den 05.08.2026

i A. **gez. Verrieth**
Amt für Mobilität und Tiefbau



Amt für Mobilität und Tiefbau

Georgskommende
Gehweg von Haus Nr. 1 – 14
Bezirk/ Stadtteil: Mitte/ Überwasser

Ausführungsplanung