


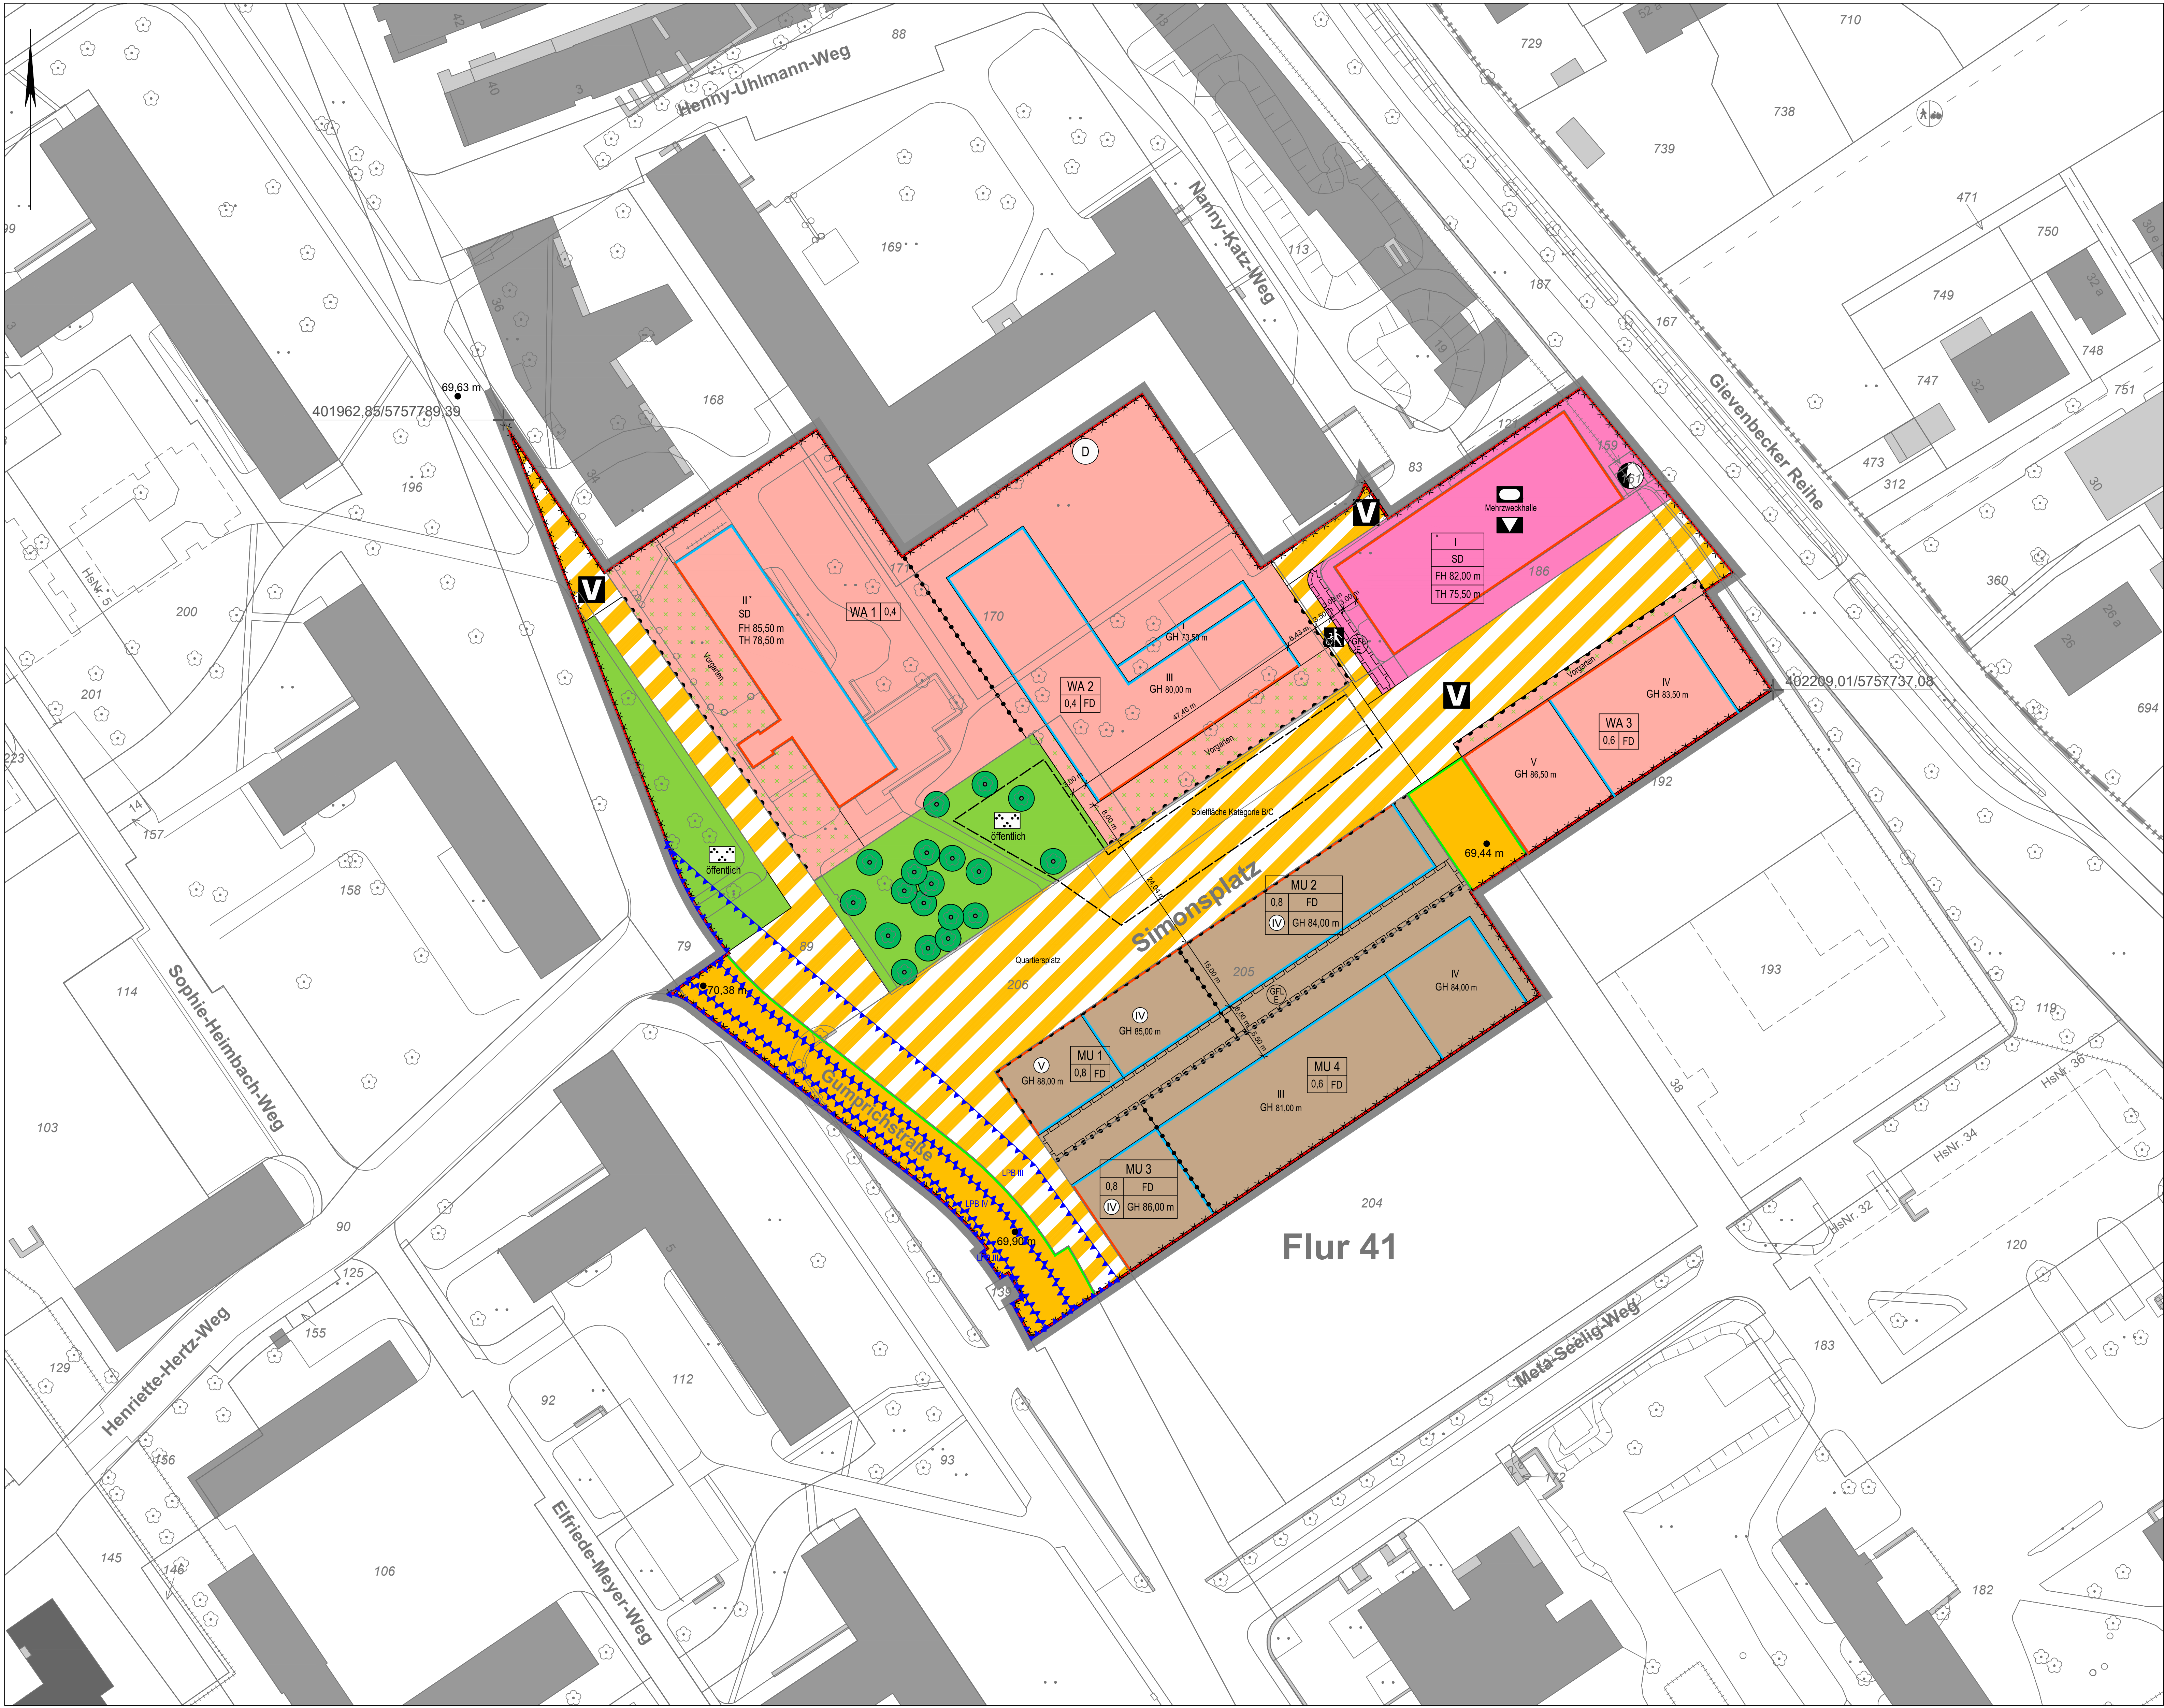

STADT MÜNSTER

Stadtplanungsamt

Bebauungsplan Nr. 579

Zeichenerklärung

Festsetzungen

Art der baulichen Nutzung

Maß der baulichen Nutzung

Bauweise

Überbaubare Grundstücksflächen

Bauvorschriften

Gemeinbedarf

Verkehr

Ver- und Entsorgung

Grünflächen

Besondere schallschutztechnische Vorkehrungen

Sonstige Festsetzungen

Kennzeichnungen

Nachrichtliche Übernahme

Hinweise

Bestandsangaben

Rechtsgrundlagen:

Die Plangrundlage wurde am 21.07.2026 aus dem Amtlichen Liegenschaftskatasterinformationssystem (ALKIS) generiert. Die Richtigkeit wird bescheinigt.

Münster, _____

Dipl.-Ing. Marienfeld
Amtsleiter

Der Rat der Stadt Münster hat am 02.07.2025 gemäß § 2 Abs. 1 BauGB den Beschluss zur Aufstellung dieses Bebauungsplans gefasst. Der Beschluss wurde im Amtsblatt der Stadt Münster Nr. 16 vom 11.07.2025 bekannt gemacht.

Münster, _____

Der Oberbürgermeister
im Auftrag

Brinkheiser

Dieser Bebauungsplan ist gemäß §§ 2 und 10 BauGB und §§ 7 und 41 GO NRW durch den Rat der Stadt Münster am _____ als Satzung beschlossen worden.

Münster, _____

Oberbürgermeister

Schriftführer

Für die städtebauliche Planung:

Münster, _____

Dipl.-Ing. Densthorff
Stadtbaurat

Dipl.-Ing. Festersen
Amtsleiter

Dieser Bebauungsplan wurde gemäß § 3 Abs. 2 BauGB vom _____ bis zum _____ veröffentlicht.

Münster, _____

Der Oberbürgermeister
im Auftrag

Brinkheiser

Dieser Bebauungsplan ist gemäß § 10 BauGB mit der Bekanntmachung im Amtsblatt der Stadt Münster Nr. _____ vom _____ in Kraft getreten.

Münster, _____

Der Oberbürgermeister
im Auftrag

Brinkheiser

Oberbürgermeister

Schriftführer

Oberbürgermeister

Schriftführer

Gemarkung: Münster

Flur: 41

Maßstab: 1 : 500

Bebauungsplan Nr. 579

1. Änderung

Gievenbeck - Oxford-Quartier im Bereich des Simonsplatzes

- Entwurf -

61.32 Köster, Scheck Stand: 05.08.2026

Anlage 3 zur Vorlage Nr. V0437/2026