



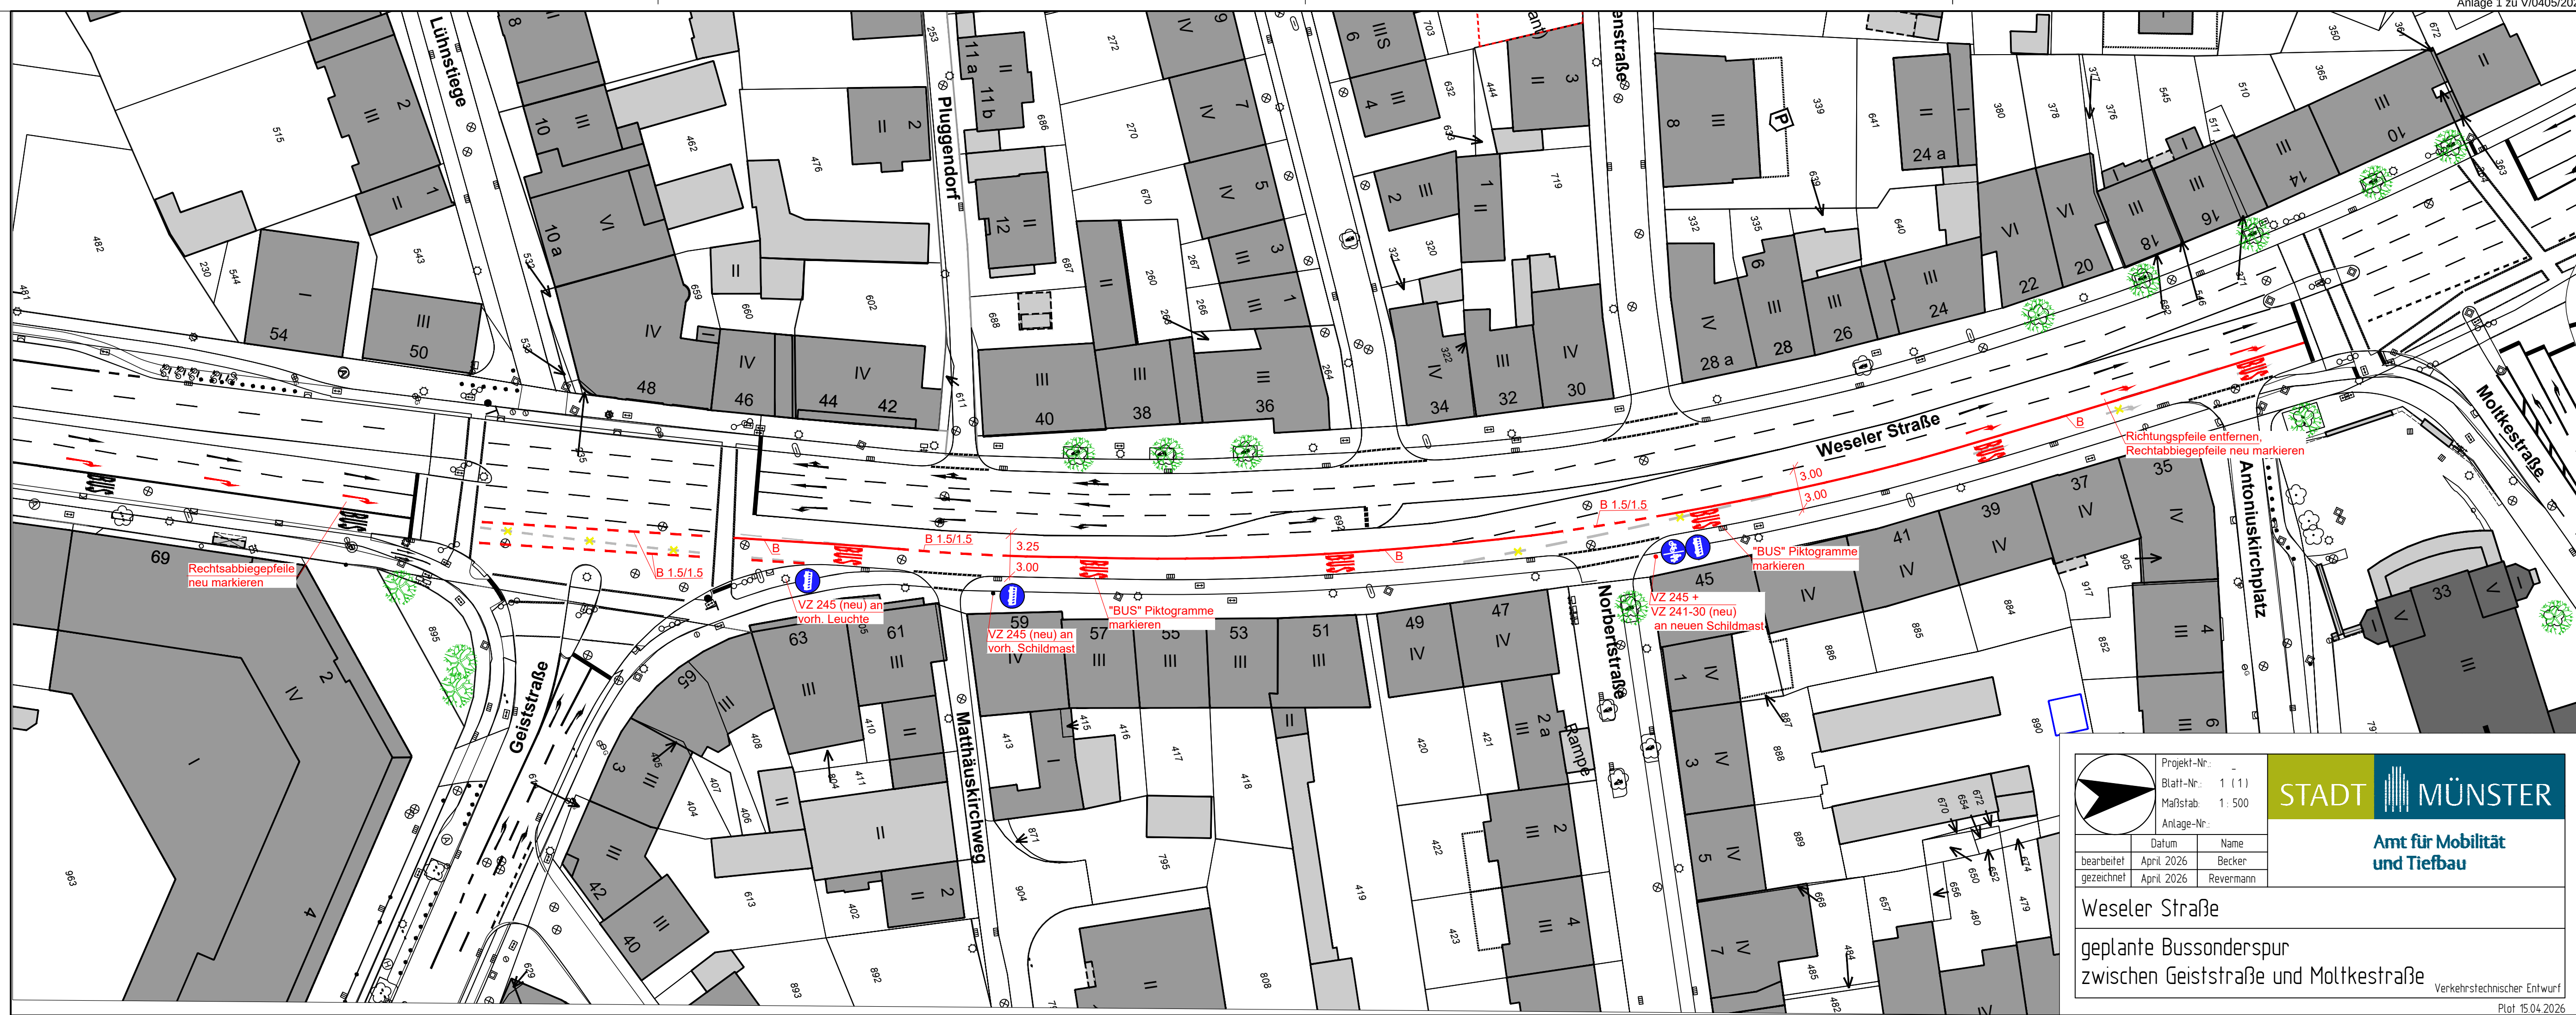

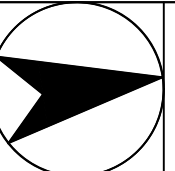

Projekt-Nr.: -

Blatt-Nr.: 1 (1)

Maßstab: 1: 500

Anlage-Nr.: -

STADT MÜNSTER

Amt für Mobilität und Tiefbau

	Datum	Name
bearbeitet	April 2026	Becker
gezeichnet	April 2026	Revermann

Weseler Straße

geplante Bussonderspur zwischen Geiststraße und Moltkestraße

Verkehrstechnischer Entwurf

Plot 15.04.2026