
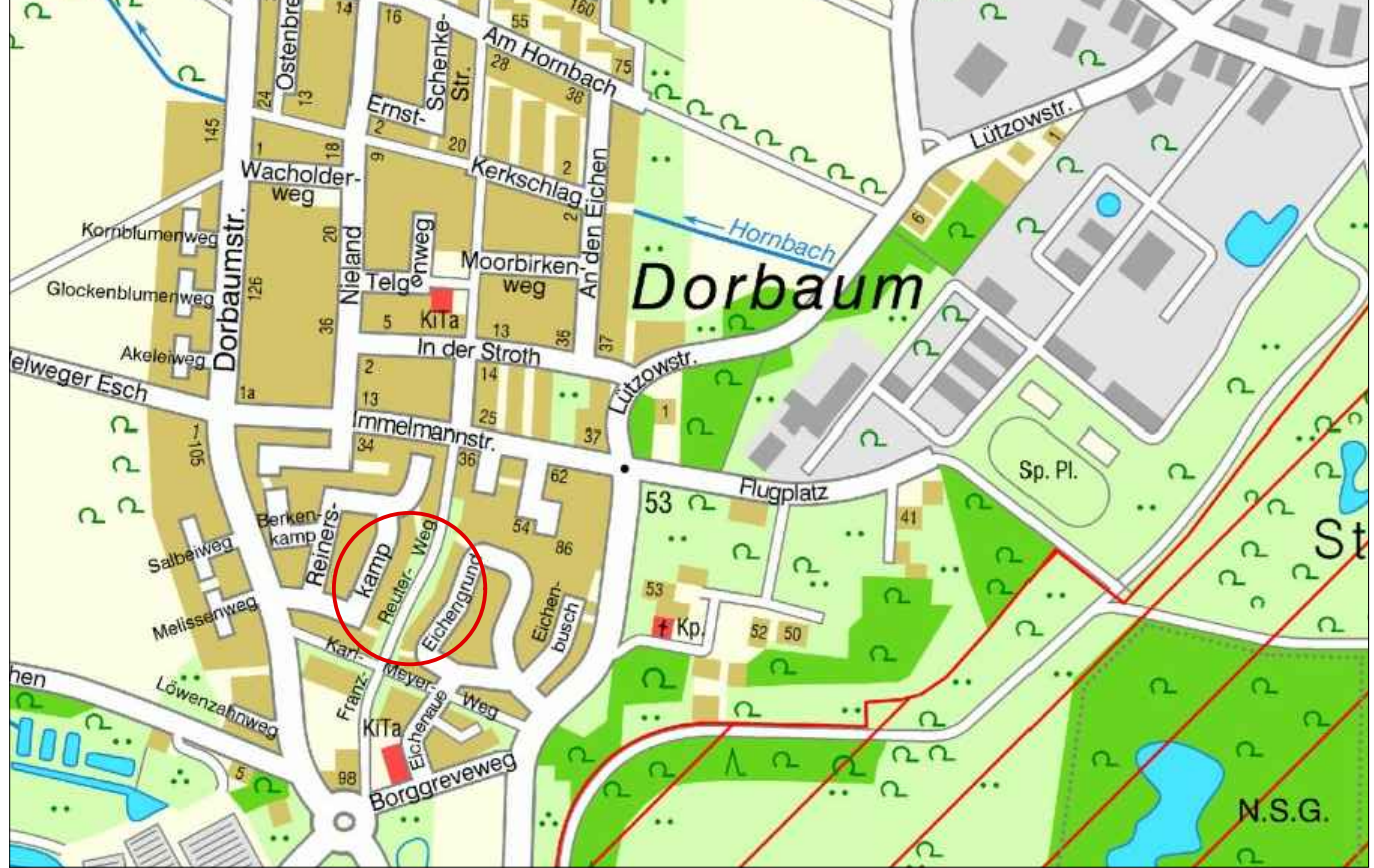
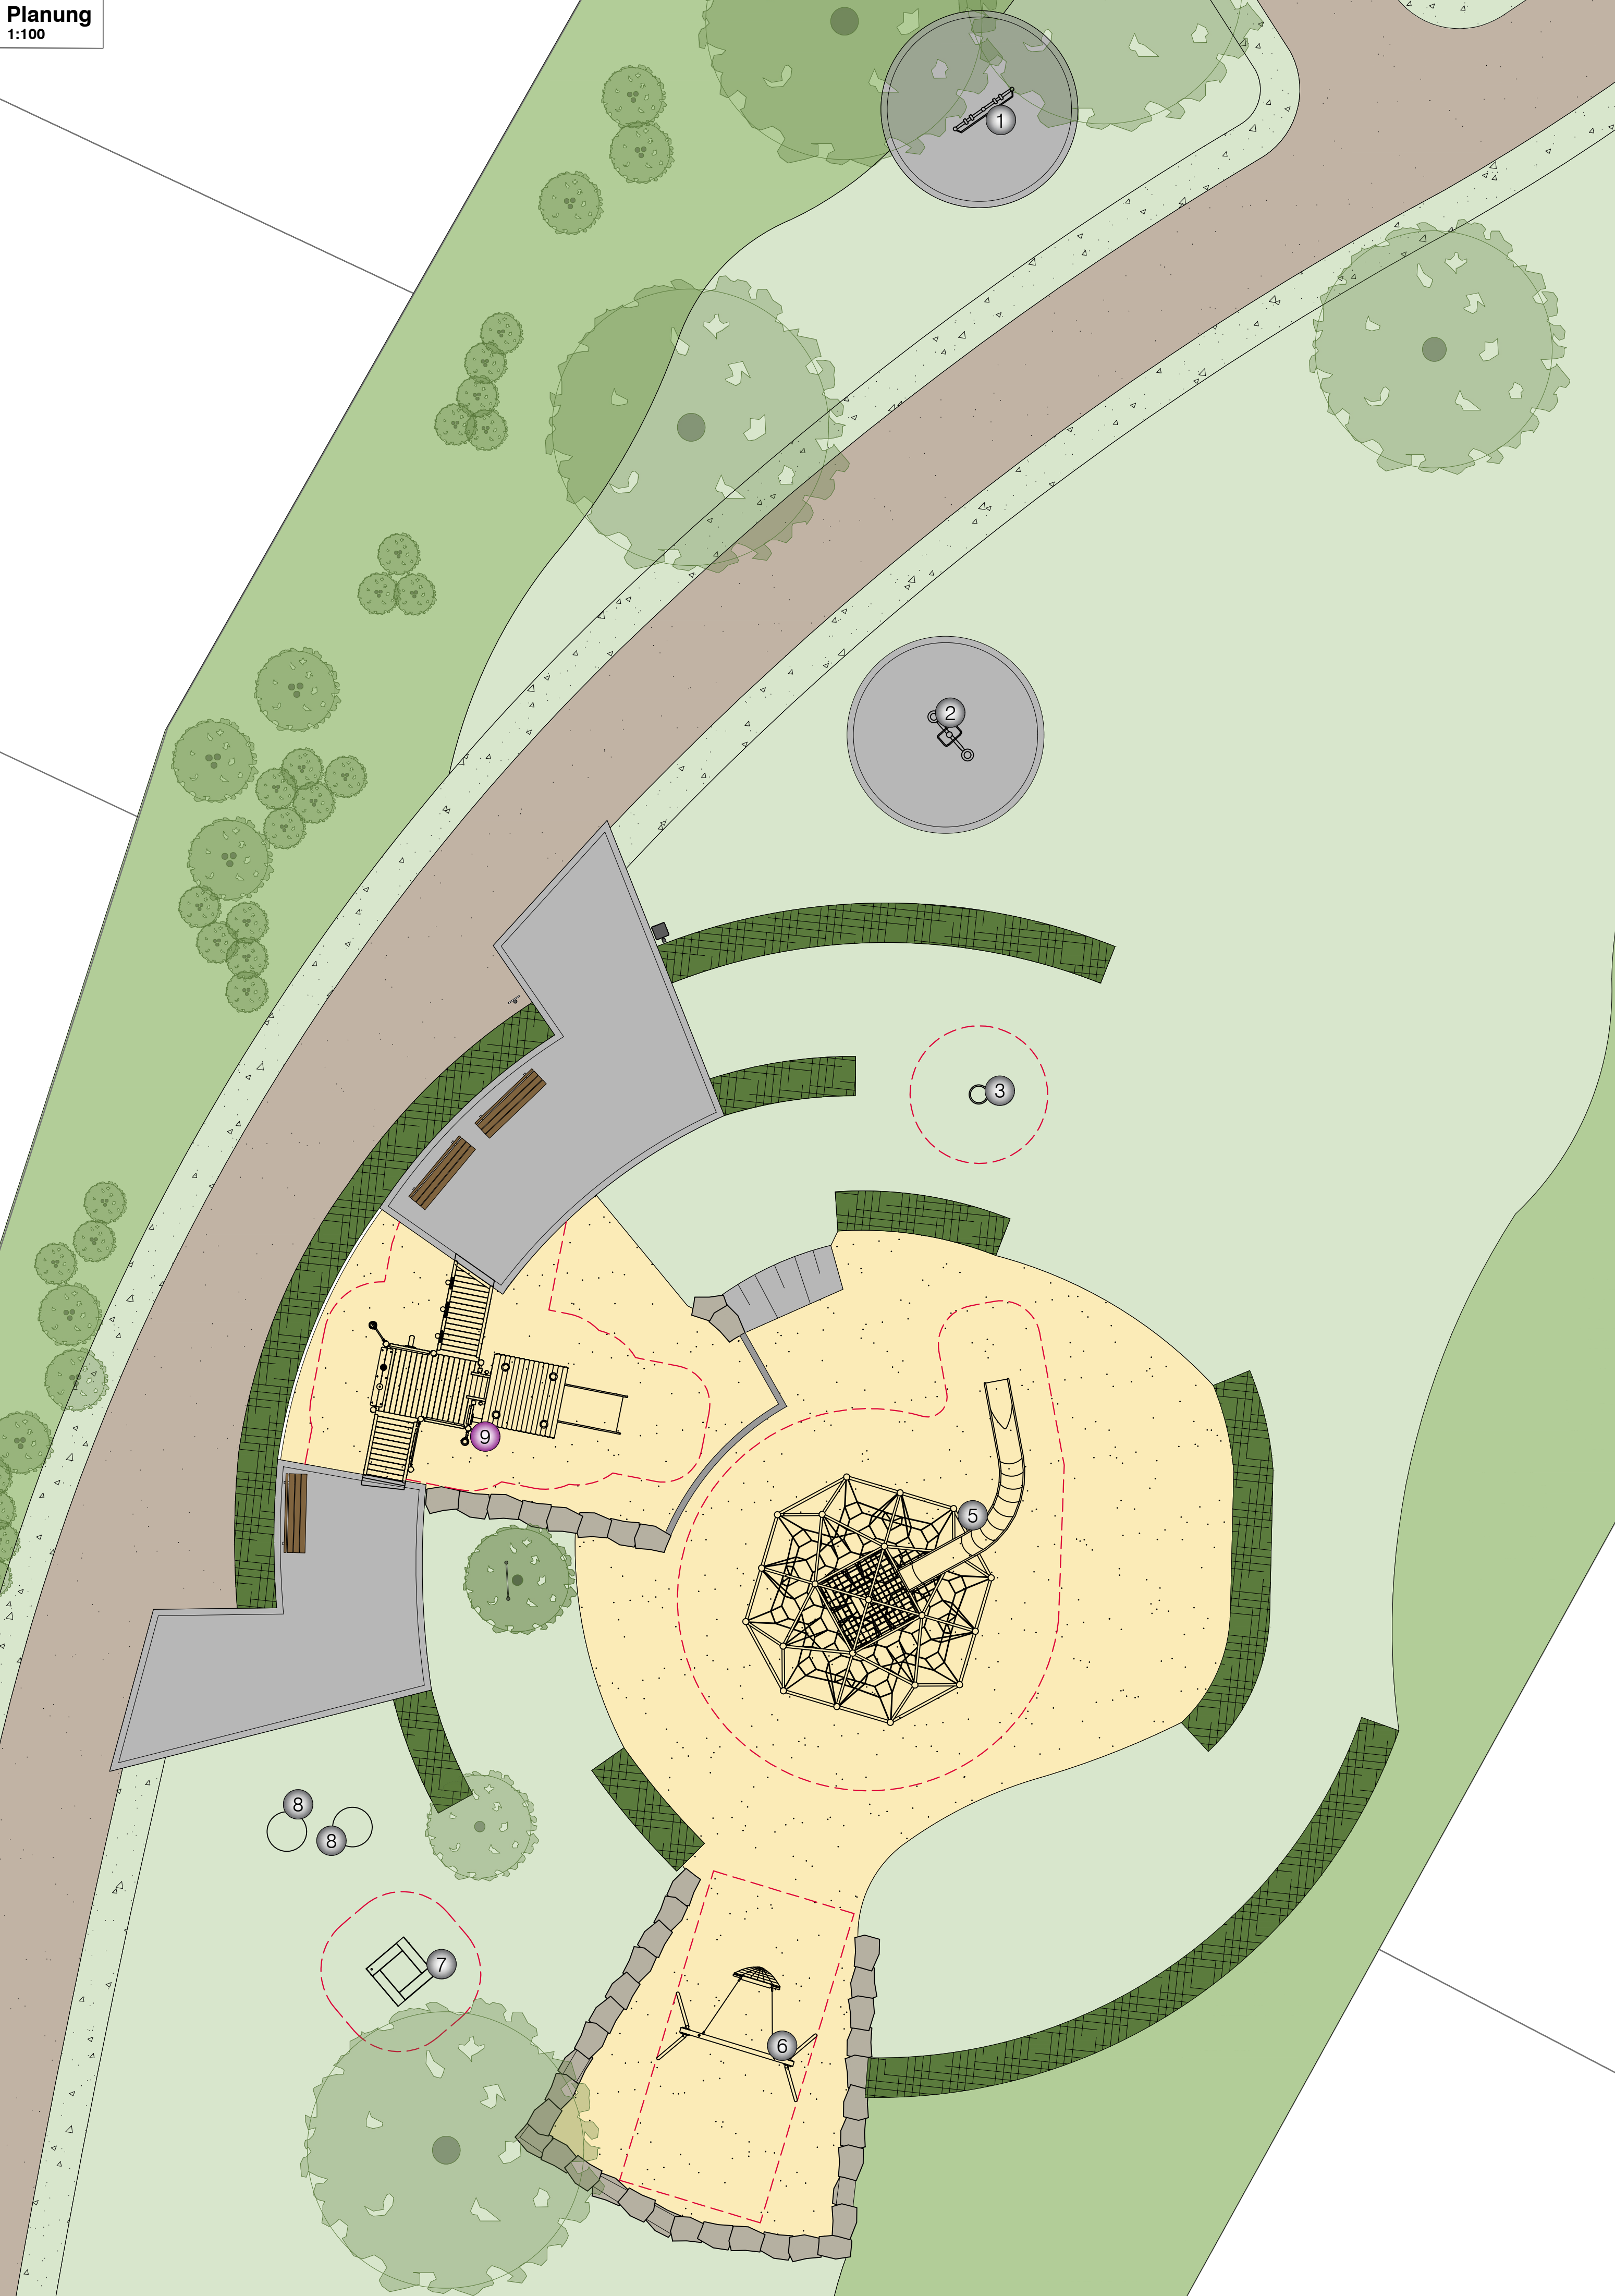


Bestand
ohne Maßstab

Planung
1:100

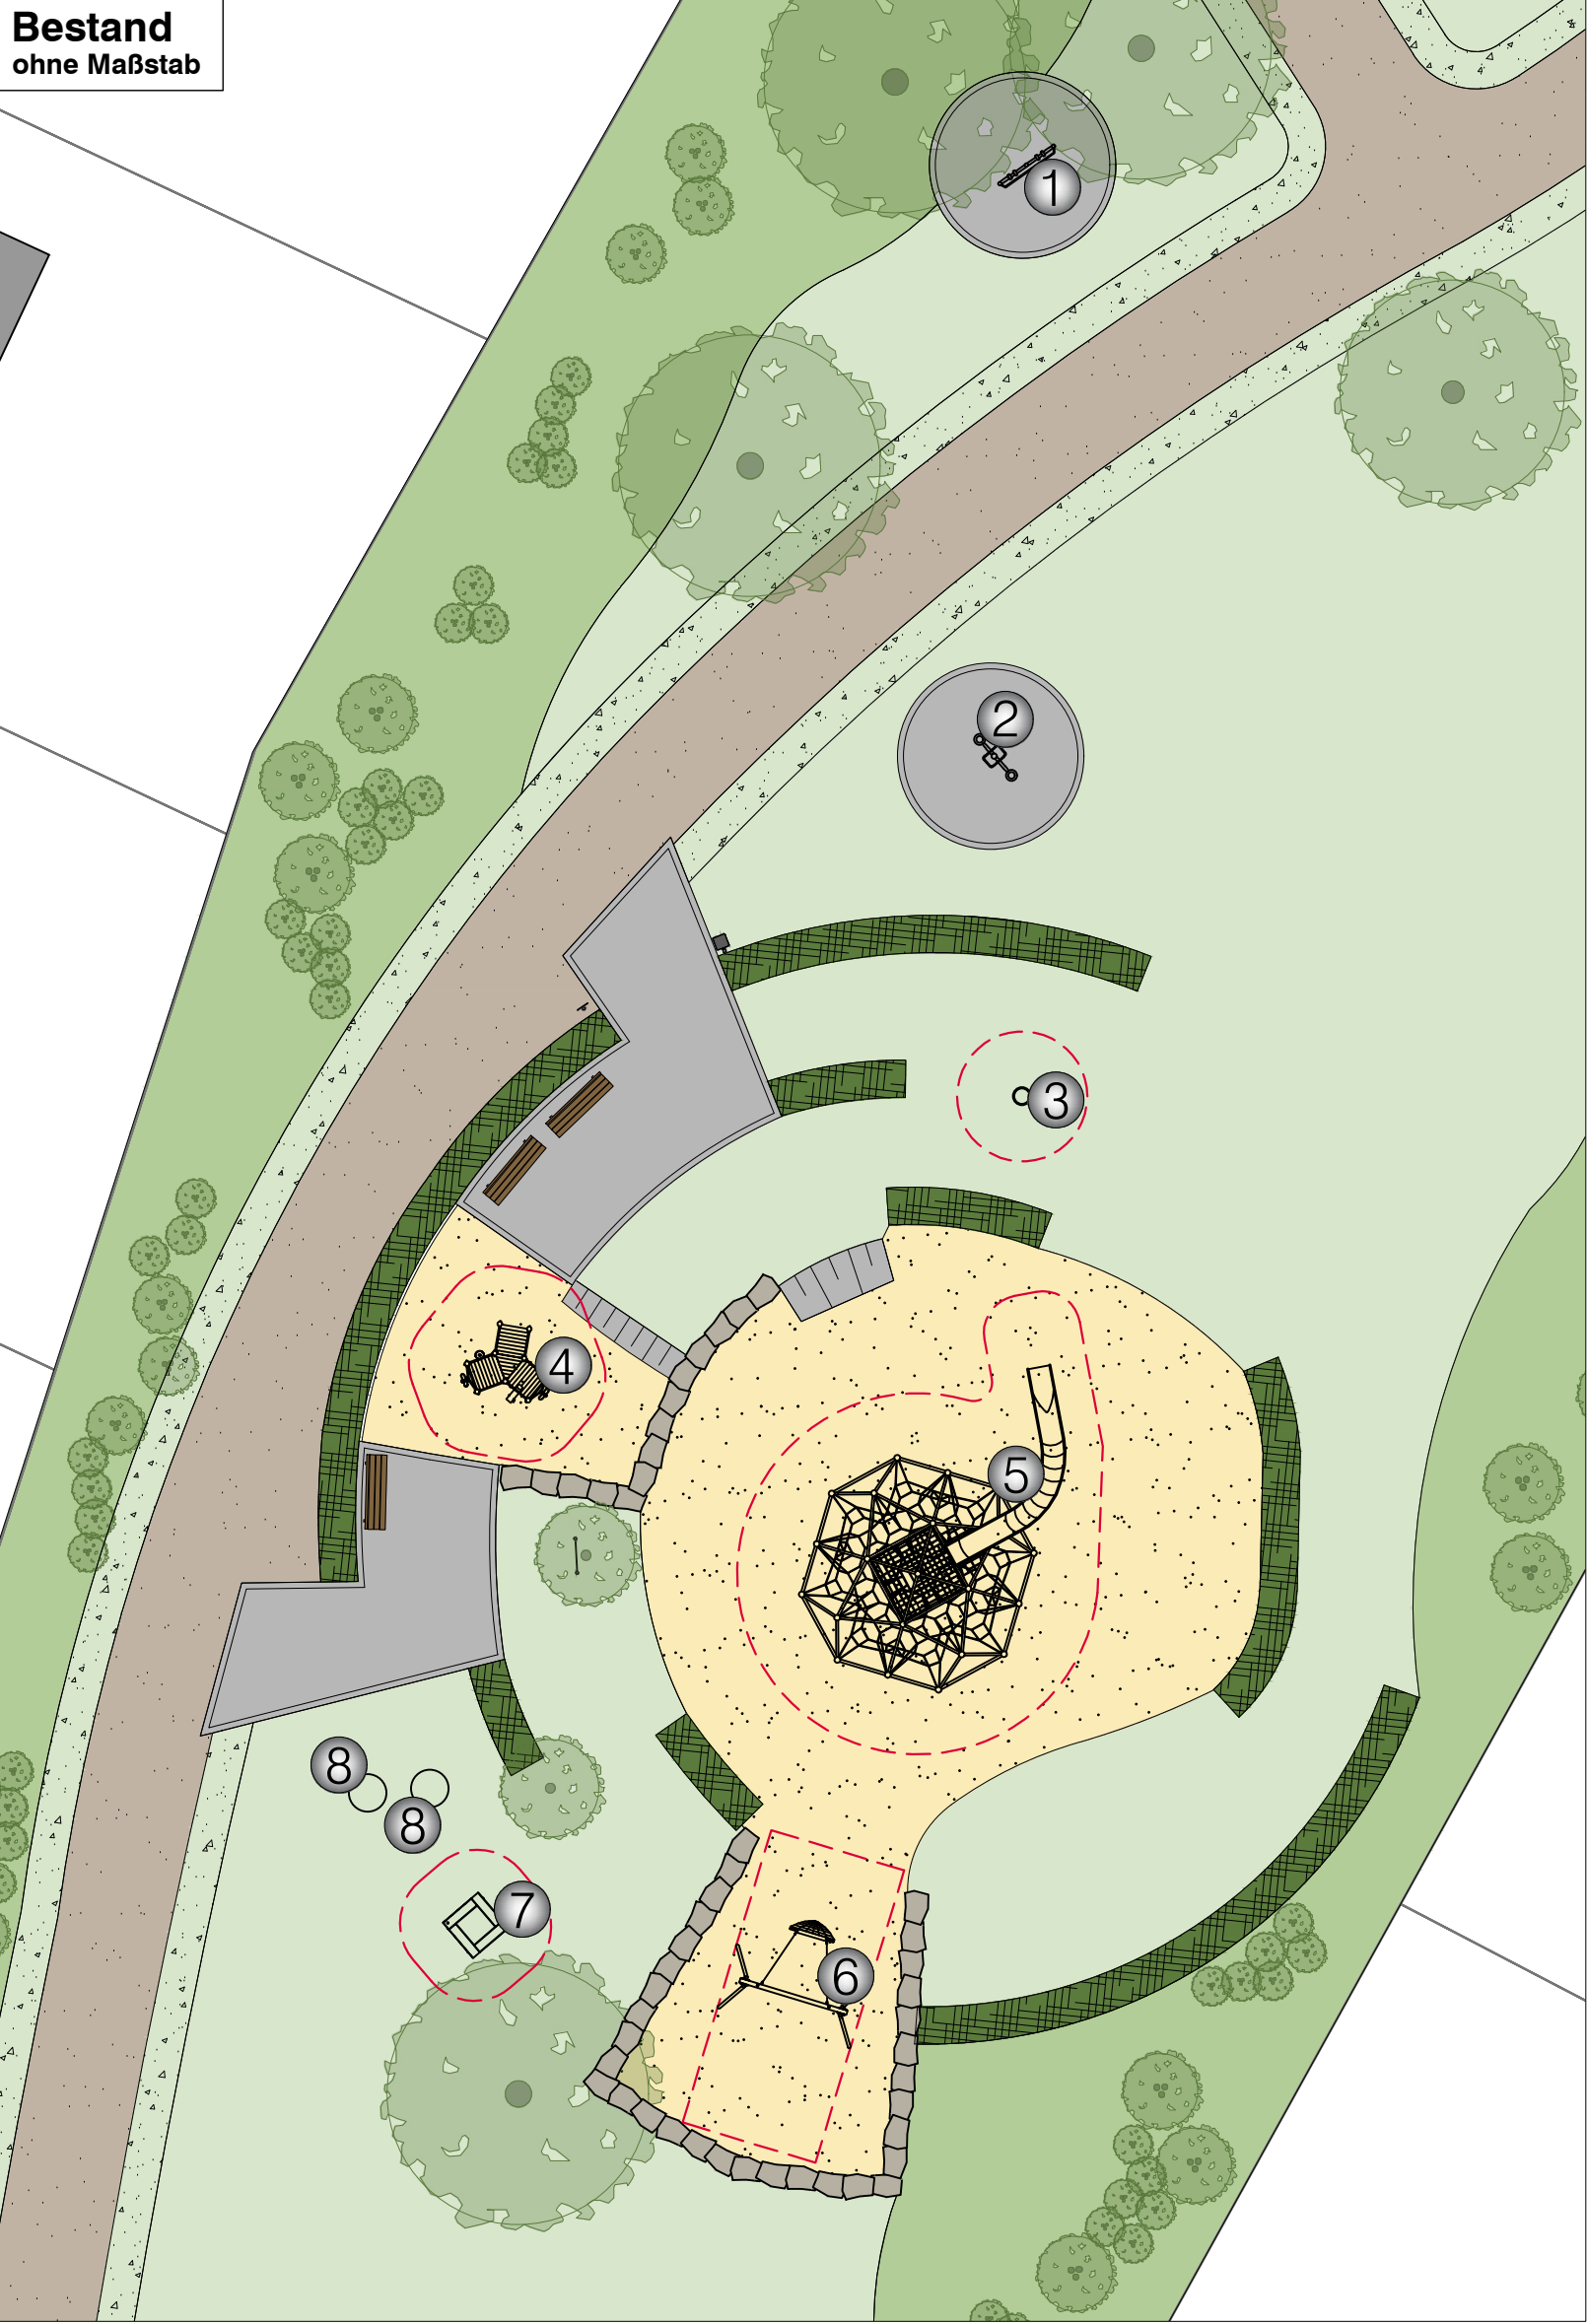

Legende


- Pflaster
wassergebundene Decke
Sand
Schotterrasen
Rasen
Pflanzung
Hecke
Baum
Strauch
Sandsteinblock
Bank
Spielplatzschild
Abfalleimer
Rechteckpalisaden

Bestand

- 1 Beintrainer
Fa. playfit
2 Schultertrainer
Fa. playfit
3 Karussell "Zirkelscheibe"
Fa. Kaiser & Kühne
4 Sandwerk
Fa. Kaiser & Kühne
5 Kletternetz mit Rutsche
Fa. smb
6 Korbchaukel
Fa. Kaiser & Kühne
7 Trampolin S
Fa. smb
8 Hüpfplatte
Fa. Kaiser & Kühne

Neu

- 9 Spielkombi "Drei Eichen Nord"

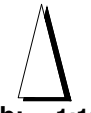Projekt-Nr.: Plan Nr.: K 294/4	Objekt-Nr.: 27710 Datum: 11.08.2026
Amtsleitung: gez. P. Driesch	Bearbeitet: gez. S. Reinmuth
Abteilungsleitung: gez. B. Schumann	Gezeichnet: M. Tewes
Fachstellenleitung: gez. J. Hoffmann	 Maßstab: 1:100

Geändert:	Index	Inhalt	Datum	Bearbeiter

STADT MÜNSTER

Amt für Grünflächen,
Umwelt und Nachhaltigkeit

Spielplatz
Drei Eichen Nord

Sanierung 2026