


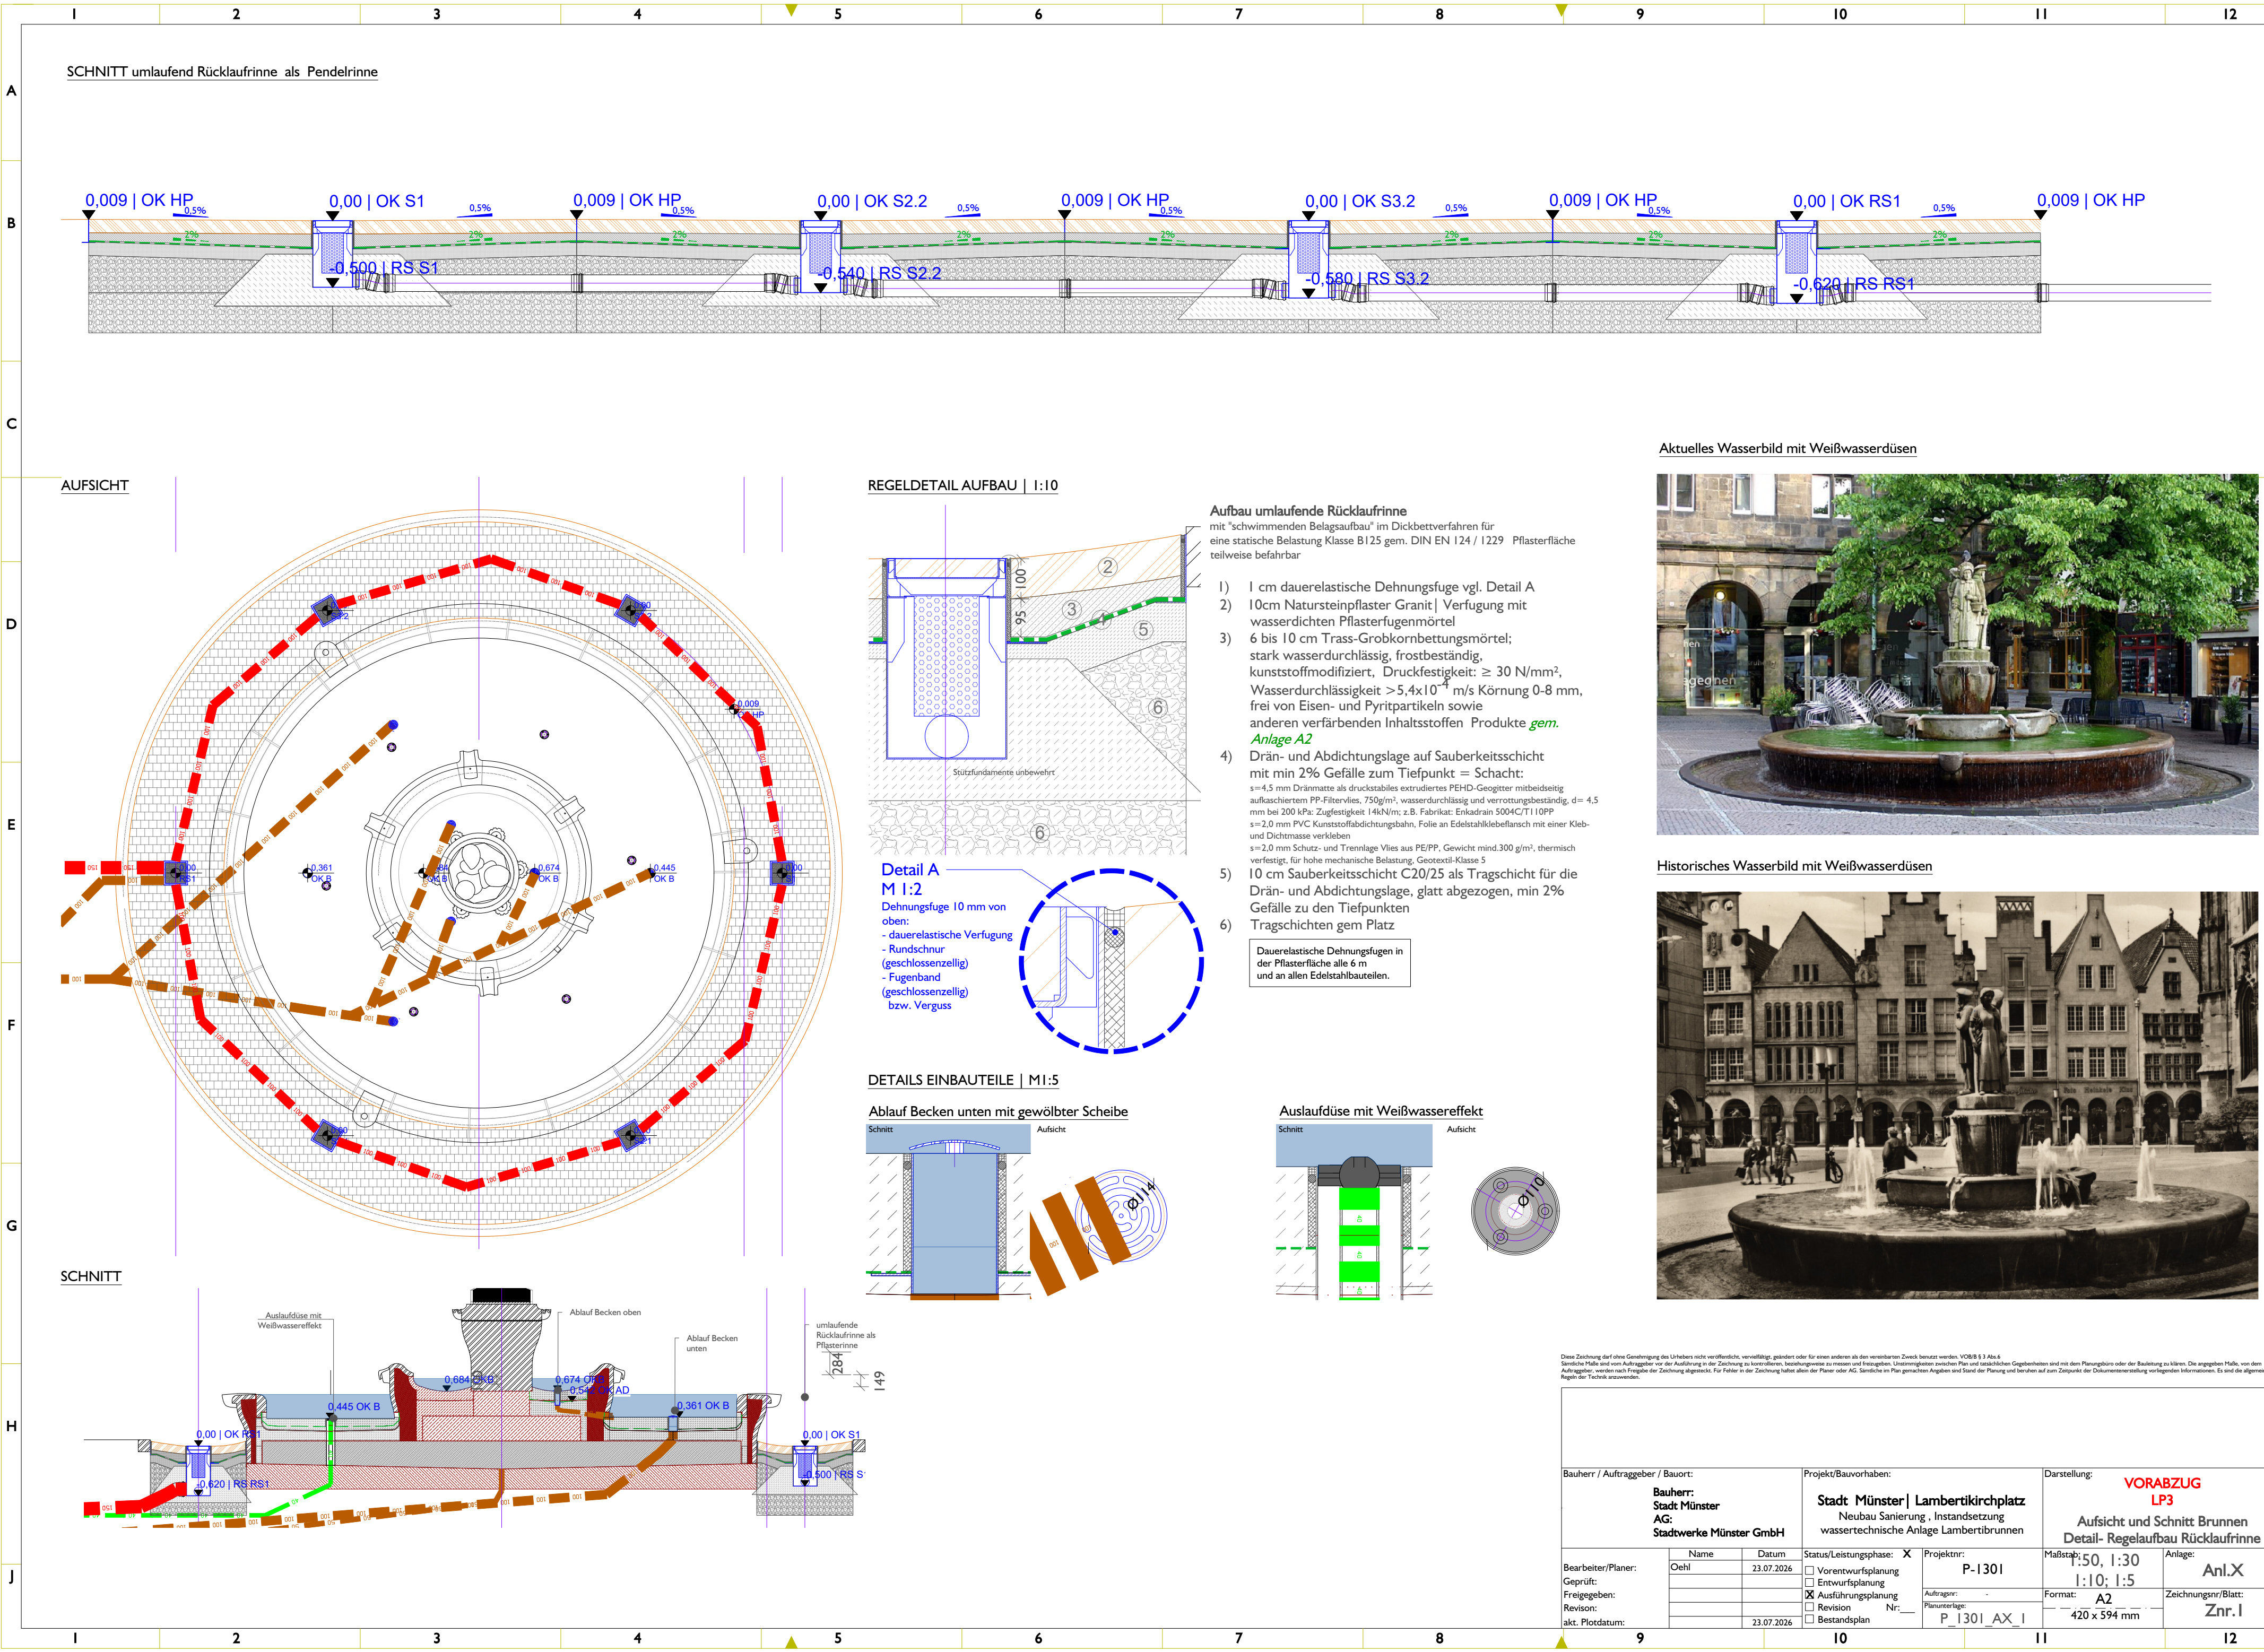

Aktuelles Wasserbild mit Weißwasserdüsen



Historisches Wasserbild mit Weißwasserdüsen



Diese Zeichnung darf ohne Genehmigung des Urhebers nicht veröffentlicht, vervielfältigt, geändert oder für einen anderen als den vereinbarten Zweck benutzt werden. VOB/B § 3 Abs.6
Sämtliche Maße sind vom Auftraggeber vor der Ausführung in der Zeichnung zu kontrollieren, beziehungsweise zu messen und freizulegen. Unterbrechungen zwischen Plan und tatsächlichen Gegebenheiten sind mit dem Planungsbüro oder der Bauleitung zu klären. Die angegebenen Maße, von dem Auftraggeber, werden nach Freigabe der Zeichnung abgelesen. Für Fehler in der Zeichnung selbst oder der Planunterlagen sind die Verantwortlichen der Dokumentenherstellung verantwortlich. Es sind die allgemeinen Regeln der Technik anzuwenden.

Bauherr / Auftraggeber / Bauort: Bauherr: Stadt Münster AG: Stadtwerke Münster GmbH			Projekt/Bauvorhaben: Stadt Münster Lambertikirchplatz Neubau Sanierung, Instandsetzung wassertechnische Anlage Lambertirunnen		Darstellung: VORABZUG LP3 Aufsicht und Schnitt Brunnen Detail- Regelaufbau Rücklauffrinne	
Bearbeiter/Planer: Geprüft: Freigegeben: Revision: akt. Plotdatum:	Name	Datum	Status/Leistungsphase: X	Projektnr.: P-1301 Auftragsnr.: P_1301_AX_I	Maßstab: 1:50, 1:30 1:10; 1:5 Format: A2 420 x 594 mm	Anlage: Anl.X Zeichnungsnr./Blatt: Znr.I
	Oehl	23.07.2026	☐ Vorentwurfsplanung			
			☐ Entwurfsplanung			
			☒ Ausführungsplanung			
			☐ Revision			
		23.07.2026	☐ Bestandsplan			