


Ausbauquerschnitt F - F

Bohlweg
Haltestelle / Tankstelle

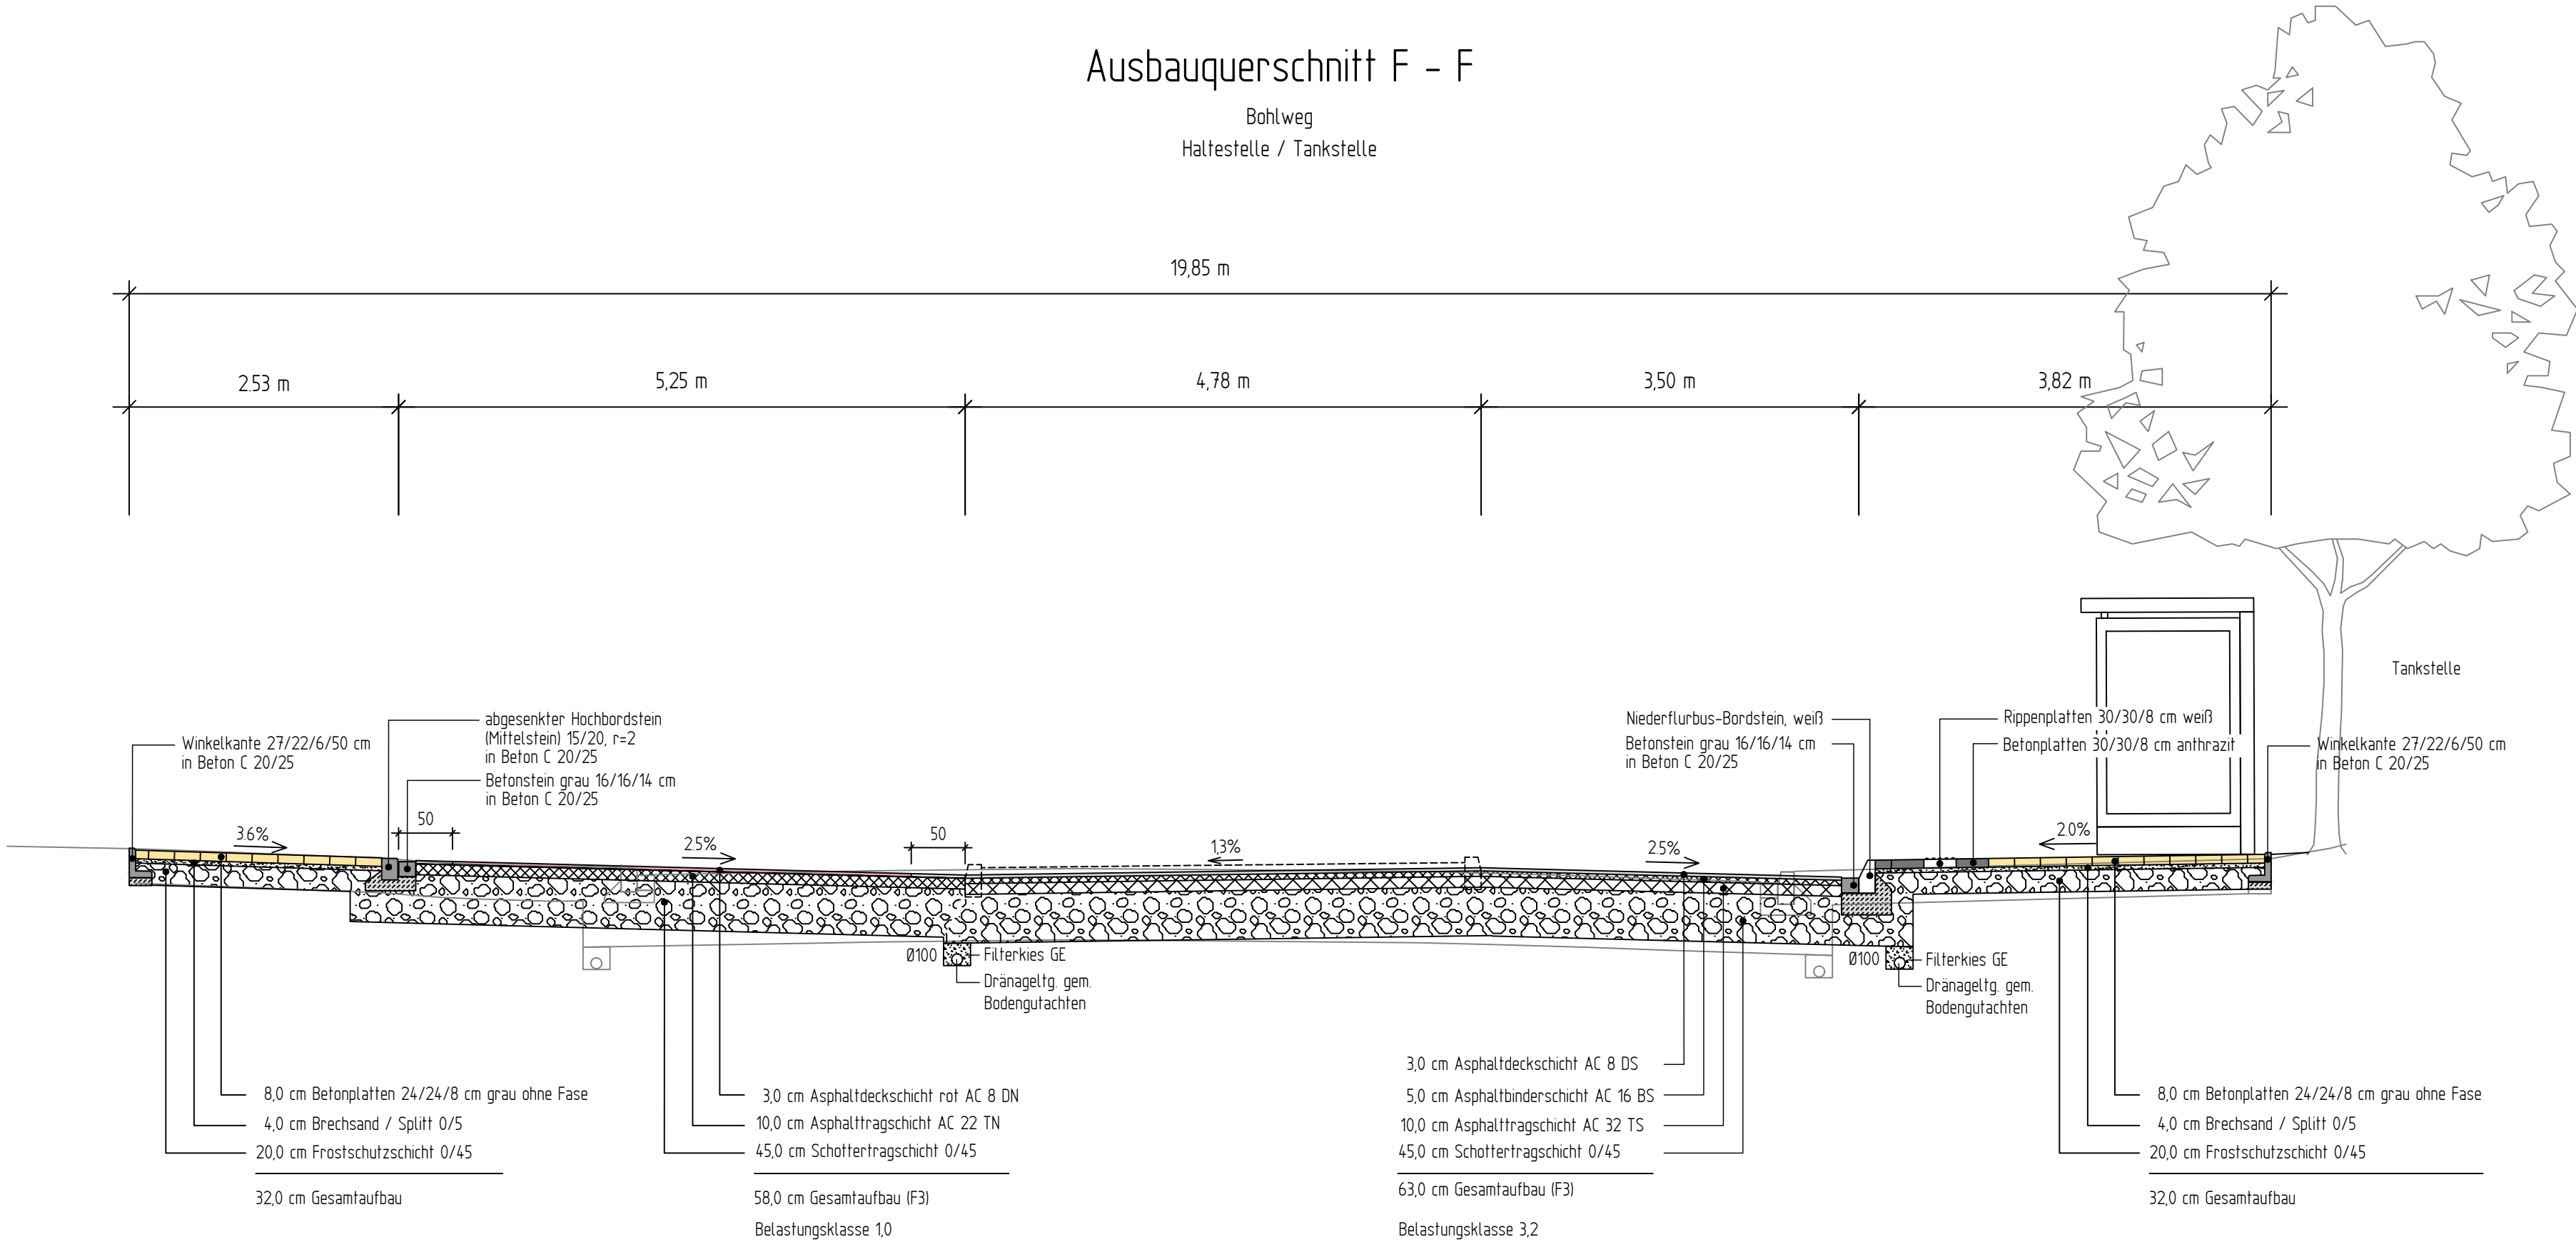

isAPLAN
INGENIEUR GMBH

VERKEHR • STRASSE • WASSER • BERATUNG

1828

PETER-NEUENHEUSER-STR. 12 • 51379 LEVERKUSEN
TELEFON 02171/36 355 -0
INFO@ISAPLAN.NET • WWW.ISAPLAN.NET

5			
4			
3			
2			
1			
Nr.	Art der Änderung	Name	Datum

Projekt Nr.: 18/025
Plan Nr.: 12103
Blatt Nr.: AQ F-F
Str. Schlüssel:
Anlage Nr.:

STADT MÜNSTER

Amt für Mobilität
und Tiefbau

Ausbauquerschnitt F-F

Maßstab
Lageplan 1 : 50
Detail 1 :

	Datum	Name
bearbeitet	10.05.2026	Kur
gezeichnet	10.05.2026	Sch
geprüft	10.05.2026	Kur

genehmigt :
Münster, den

Amt für Mobilität und Tiefbau

Veloroute 12 - Münster-Telgte

Kreuzung Niedersachsenring/Ostmarksstraße/

Bohlweg bis Dieckstraße

Umbau zur Fahrradstraße zwischen Belden-
snyderweg und Bahnübergang Dieckstraße
Stadtteil Mitte