


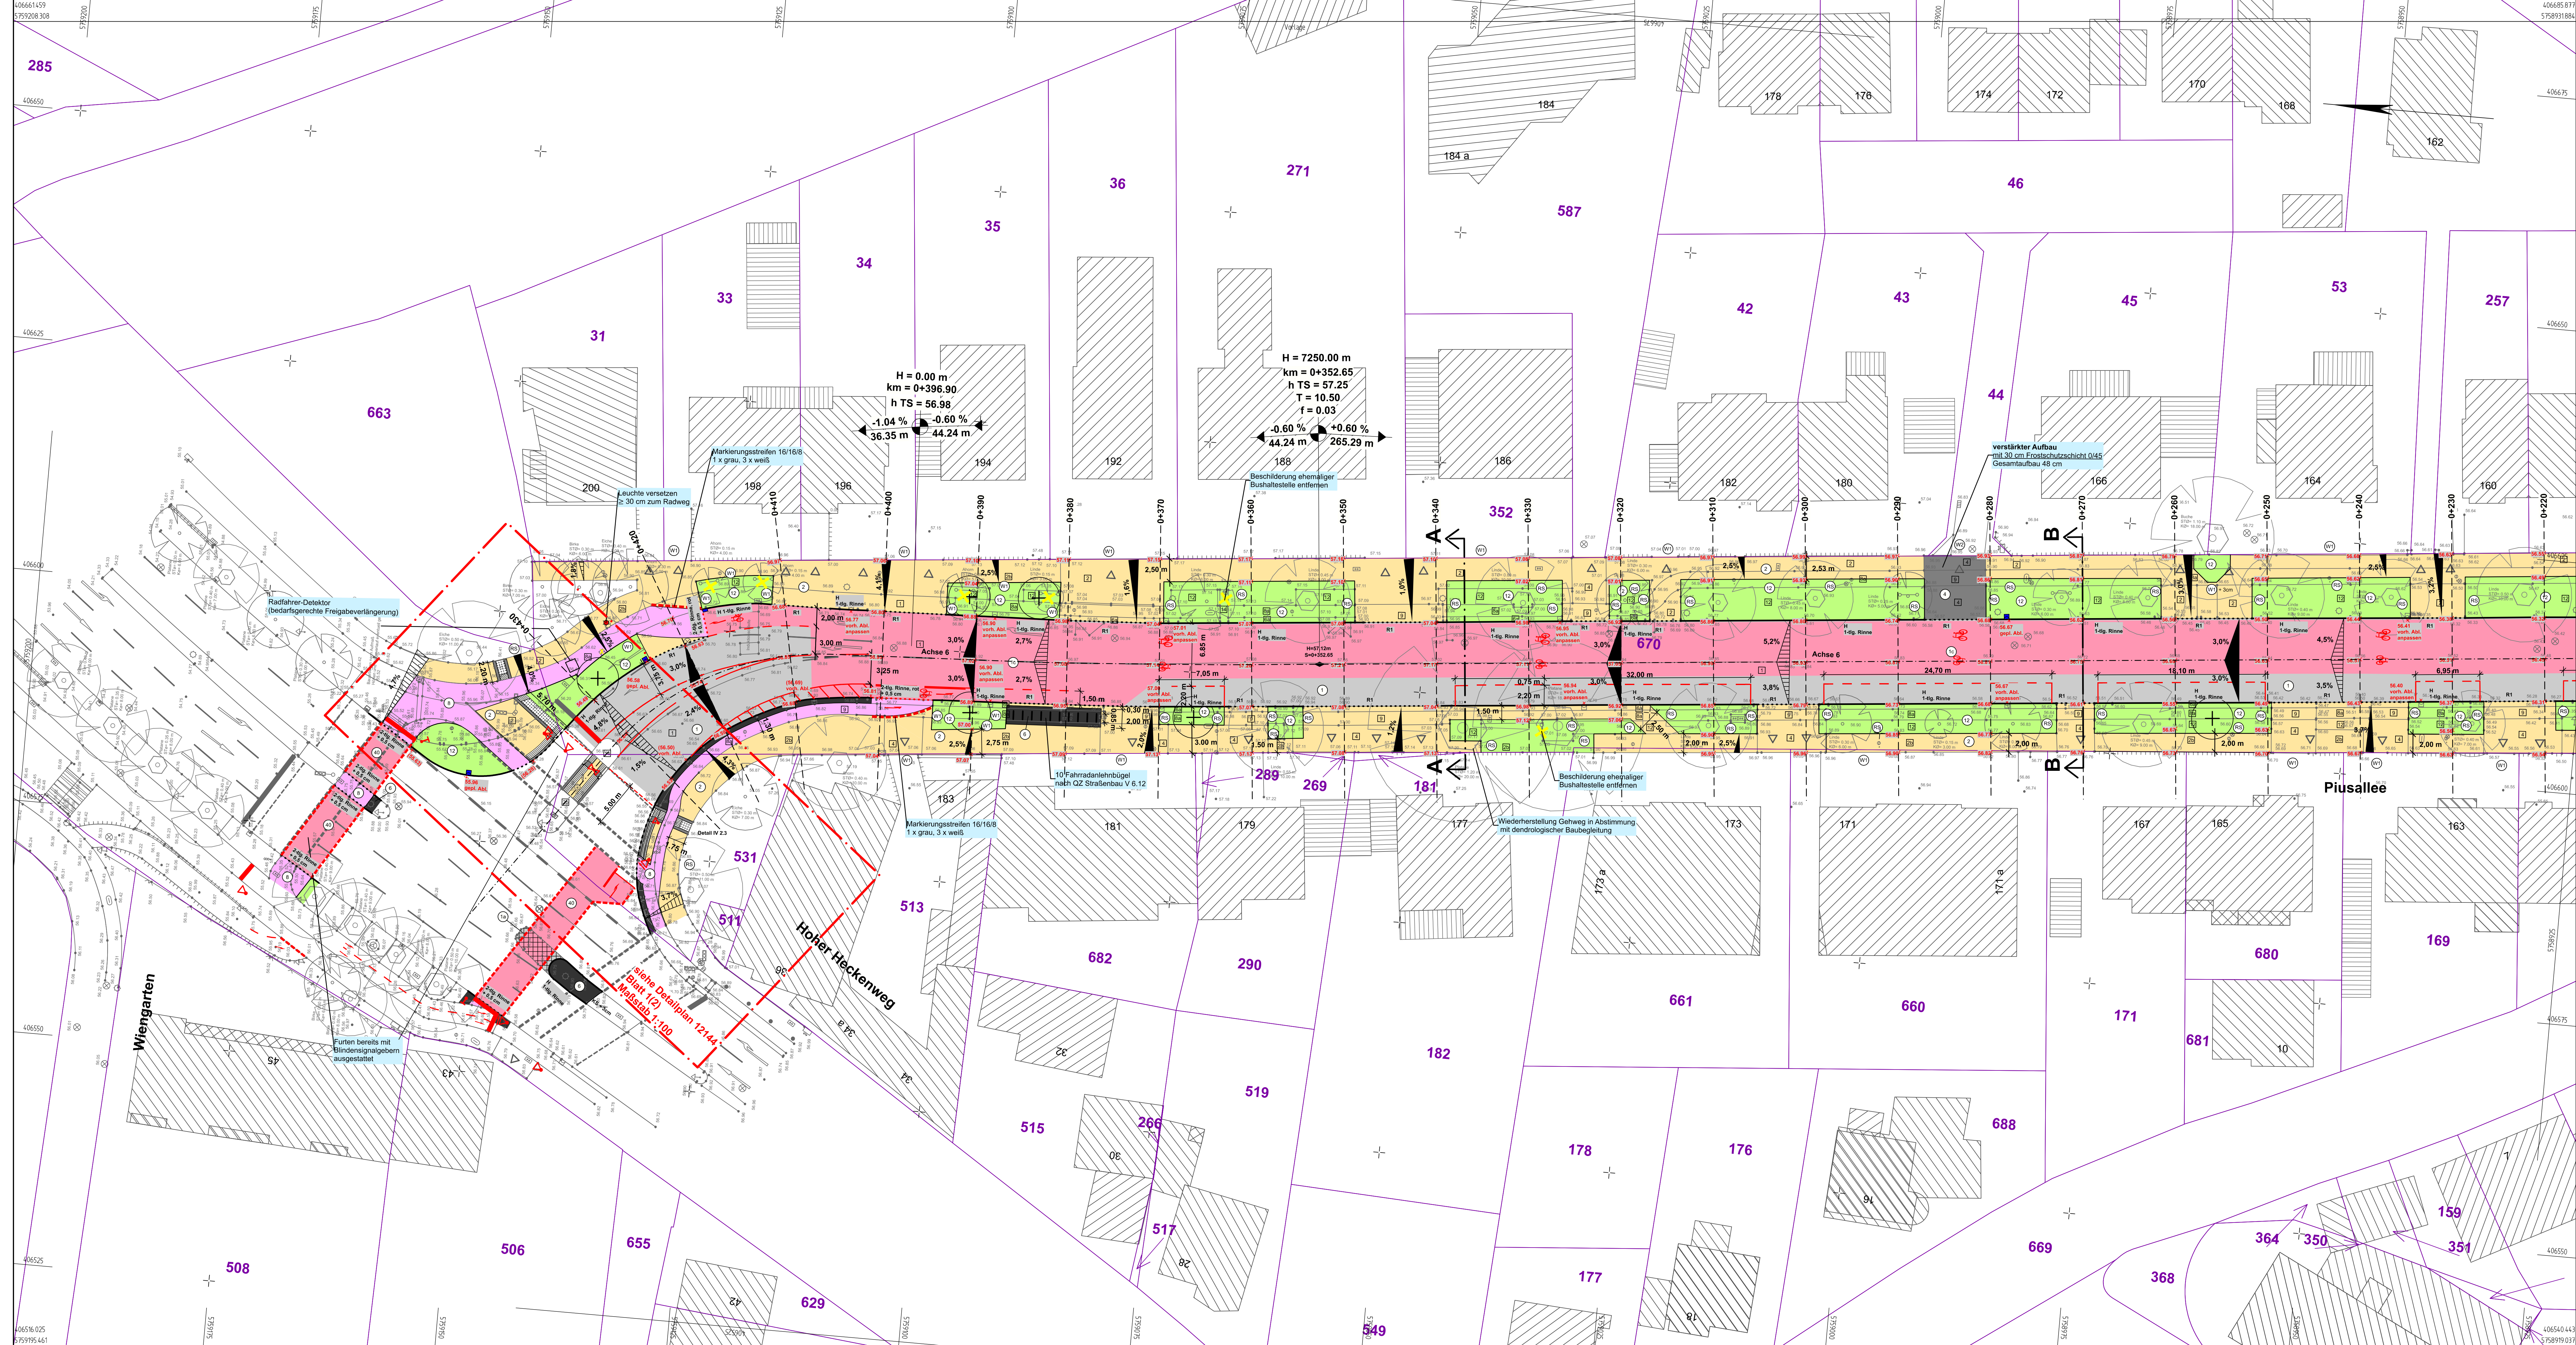

vorhanden:		geplant:	
	Asphalt		Asphalt
	Betonplatten 24/24 cm		verstärkter Aufbau aus BK 32
	Betonsteinplatten 30/30 cm		Rotmarkierung auf Asphalt
	Betonsteingefläster grau 16/16 cm		Betonstein grau 24/24 8 cm
	Betonstein anthrazit 20/10 cm		Betonstein grau 16/16 14 cm
	Betonstein rot 20/10 cm		Betonsteingefläster anthrazit 24/12 8 cm
	Betonstein rot 16/16 cm		Betonsteingefläster rot 24/12 8 cm
	Grünfläche		Grünfläche
	Natursteingefläster Kleinpfaster		Rasengittersteine
	Natursteingefläster Mosaik		Betonplatten anthrazit 30/30 8 cm
	Klinker		Noppenplatten weiß 30/30 8 cm
	Rasengittersteine		Rippplatten weiß 30/30 8 cm
	Baum		Tastbordstein weiß 25/20/100 cm
	Baum - Geltungsbereich Baumschutzsatzung		Rollbordstein Basalt weggelesen 25/20/100 cm

Plan-Nr.	Blattanzahl	Art der Planunterlage
1218	2	Lageplan
1219	3	Ausbaugeschnitt
1240	2	Deckenoberflächenplan
1241	1	Höhenplan
1242	2	Leitungsplan
1243	2	Markierungs- und Beschilderungsplan
1244	2	Detailplan

5			
4			
3			
2			
1			
Nr.	Art der Änderung	Datum	Name

nts ingenieurgesellschaft mbh		nts	
Nonsdorffstraße 43 42699 Miesdorf T 02051 2760 0 F 02051 2760 33 info@nts-plan.de www.nts-plan.de		bearbeitet: 08.06.2026 Toporowski gezeichnet: 08.06.2026 Wolf geprüft: 08.06.2026 Toporowski	
		ingenieurgesellschaft	

Projekt Nr.: Plan Nr.: 12158 Blatt Nr.: 121 Str.-Skizze: Anlage Nr.:	 Amt für Mobilität und Tiefbau								
Lageplan  Maßstab Lageplan 1 : 250 Längen / Höhen <table border="1" style="width: 100%; border-collapse: collapse; margin-top: 10px;"> <tr> <td style="width: 30%; text-align: center;">Datum</td> <td style="width: 70%; text-align: center;">Name</td> </tr> <tr> <td style="height: 20px;"></td> <td></td> </tr> </table> geprüft: 31.08.2026 Hagedorn genehmigt: _____ Münster, den 01.09.2026 i. A. gez. Verrieth	Datum	Name							Piusallee Veloroute Ausbau der Straße und Nebenanlagen im Stadtfeld Rumphorst
Datum	Name								
Amt für Mobilität und Tiefbau									