


Ausbauquerschnitt A-A
0+336,900

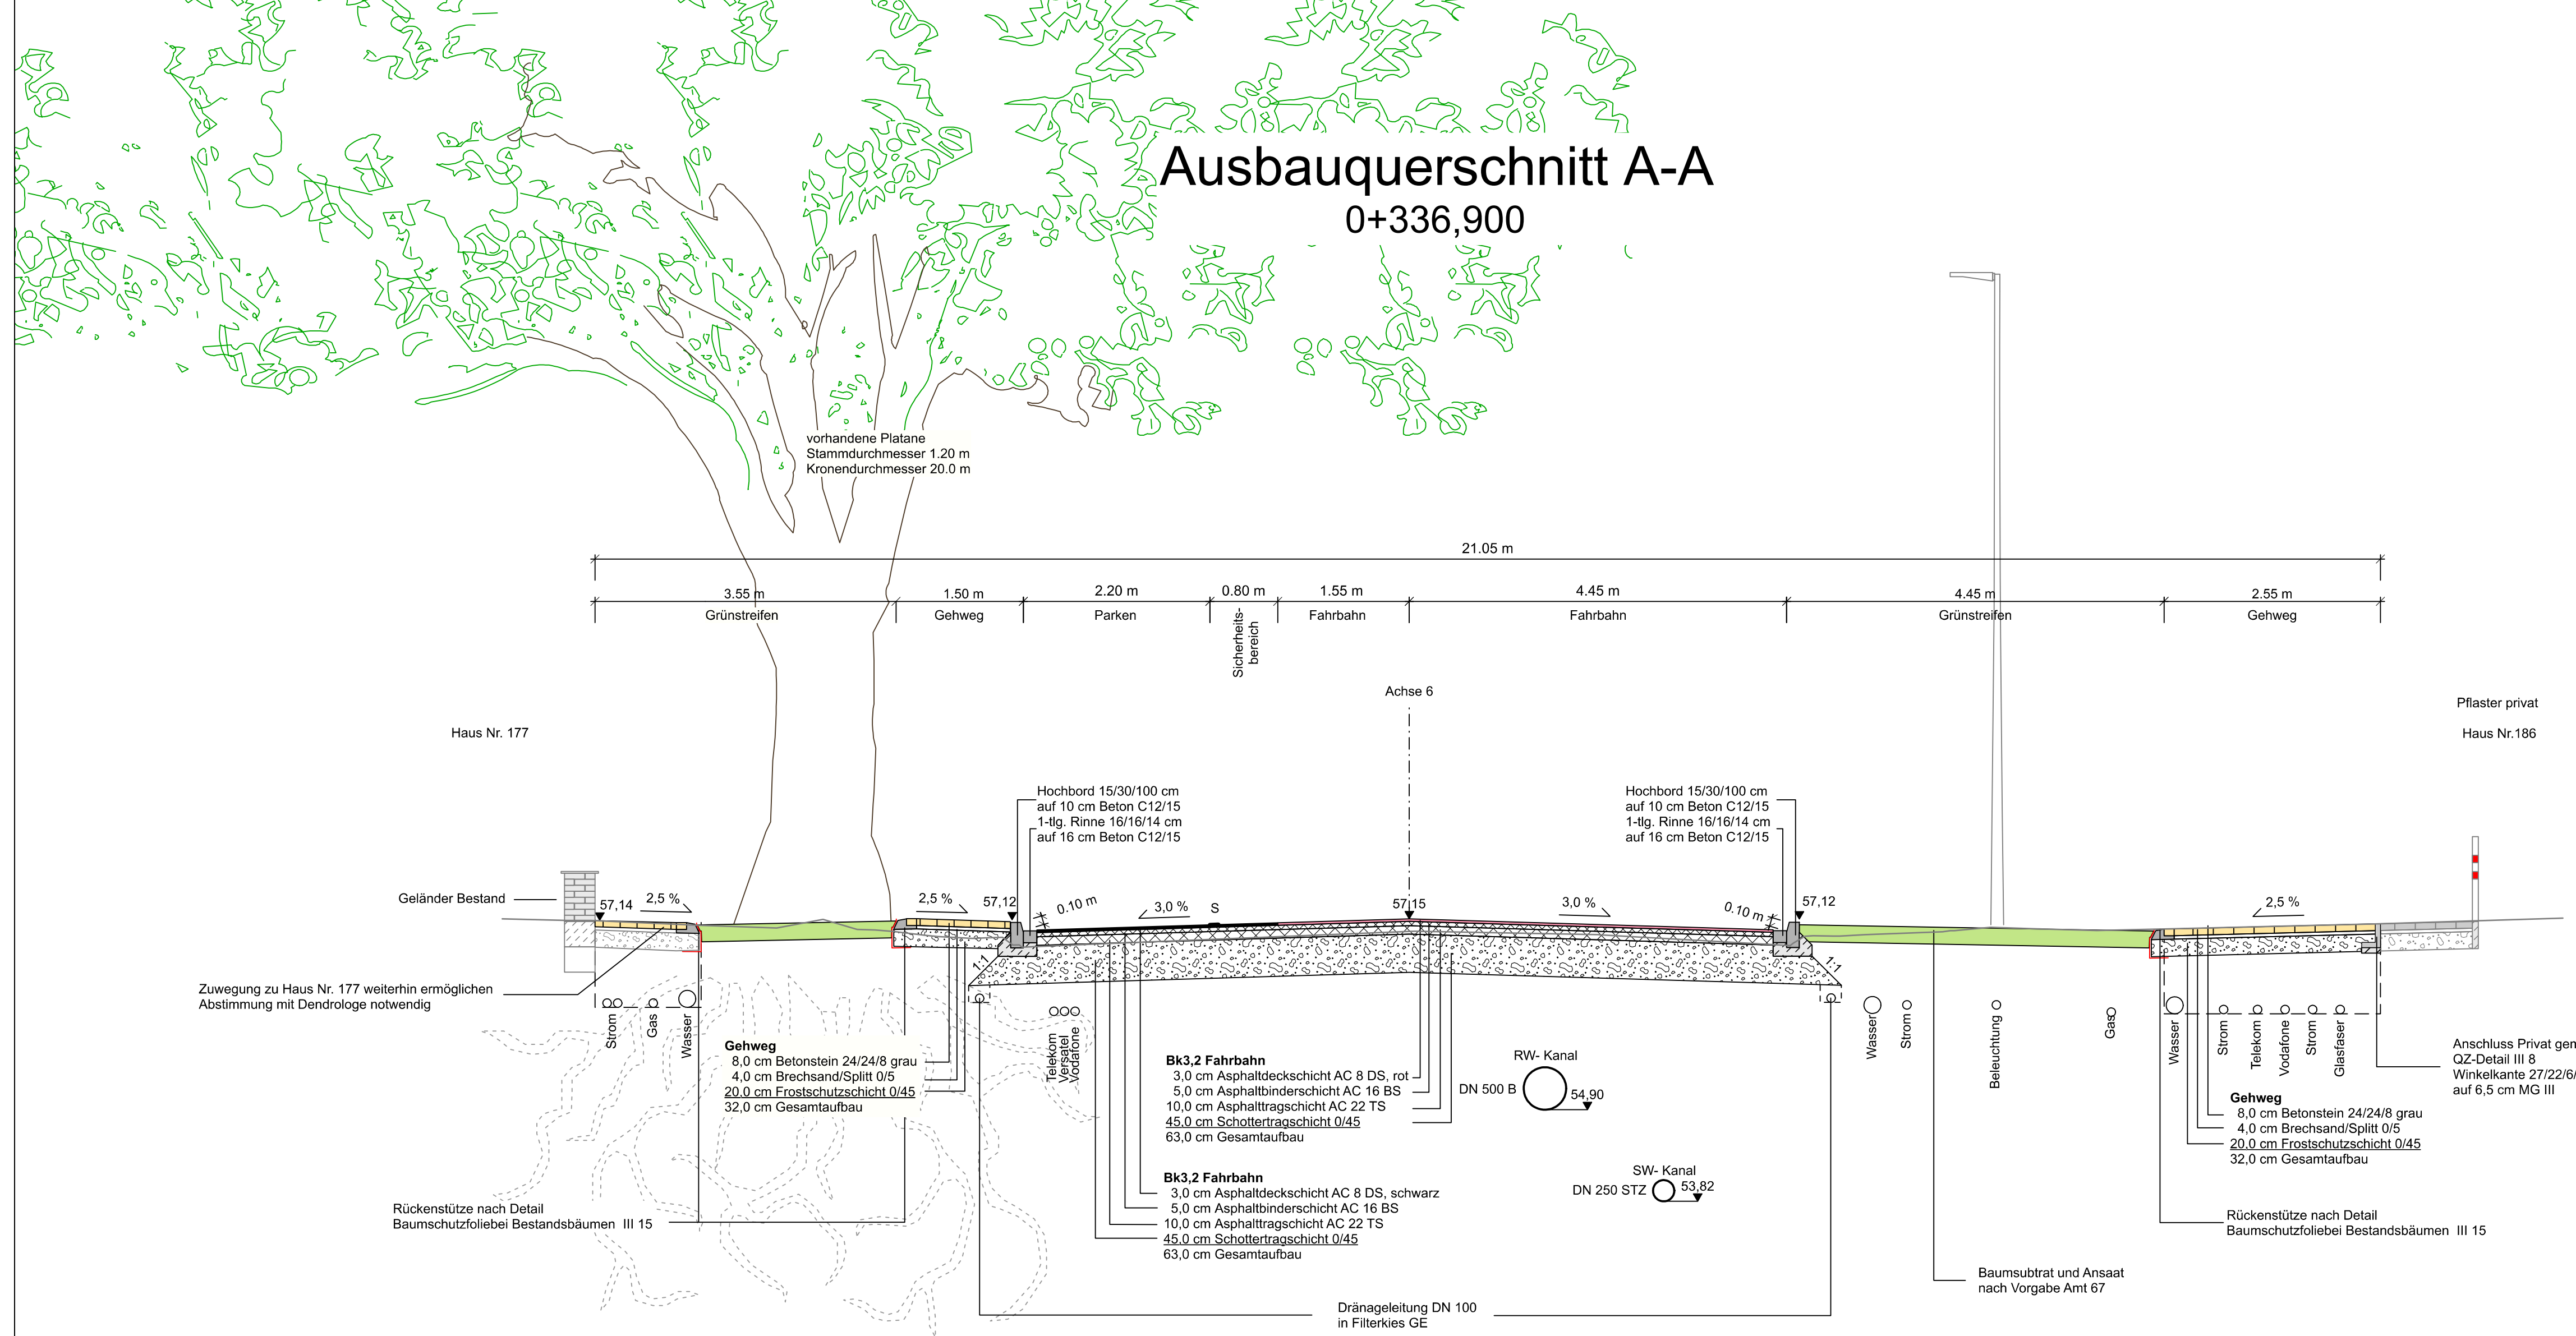

Übersicht der Planunterlagen:

Plan-Nr.	Blattanzahl	Art der Planunterlage
12138	2	Lageplan
12139	3	Ausbauquerschnitt
12140	2	Deckenhöhenplan
12141	1	Höhenplan
12142	2	Leitungsplan
12143	2	Markierungs- und Beschilderungsplan
12144	2	Detailplan

5			
4			
3			
2			
1			
Nr.	Art der Änderung	Datum	Name

nts Ingenieurgesellschaft mbH
Hansestraße 63 | 48165 Münster
T 02501 2760 0 | F 02501 2760 33
info@nts-plan.de | www.nts-plan.de

nts
Ingenieurgesellschaft

	Datum	Name
bearbeitet	08.06.2026	Toporowski
gezeichnet	08.06.2026	Wolf
geprüft	08.06.2026	Toporowski

Projekt Nr.:
Plan Nr.: 12139
Blatt Nr.: 113
Str. Schlüssel:
Anlage Nr.:

Ausbauquerschnitt A-A

Maßstab
Lageplan 1 : 50
Langen / Höhen

	Datum	Name
bearbeitet		
gezeichnet		
geprüft	31.08.2026	Hagedorn

genehmigt :
Münster, den 01.09.2026

i. A. gez. Verrieth

STADT MÜNSTER
Amt für Mobilität und Tiefbau

Piusallee
Veloroute
Ausbau der Straße und
Nebenanlagen im
Stadtteil Rumpforst