


Ausbauquerschnitt B-B
0+270,00

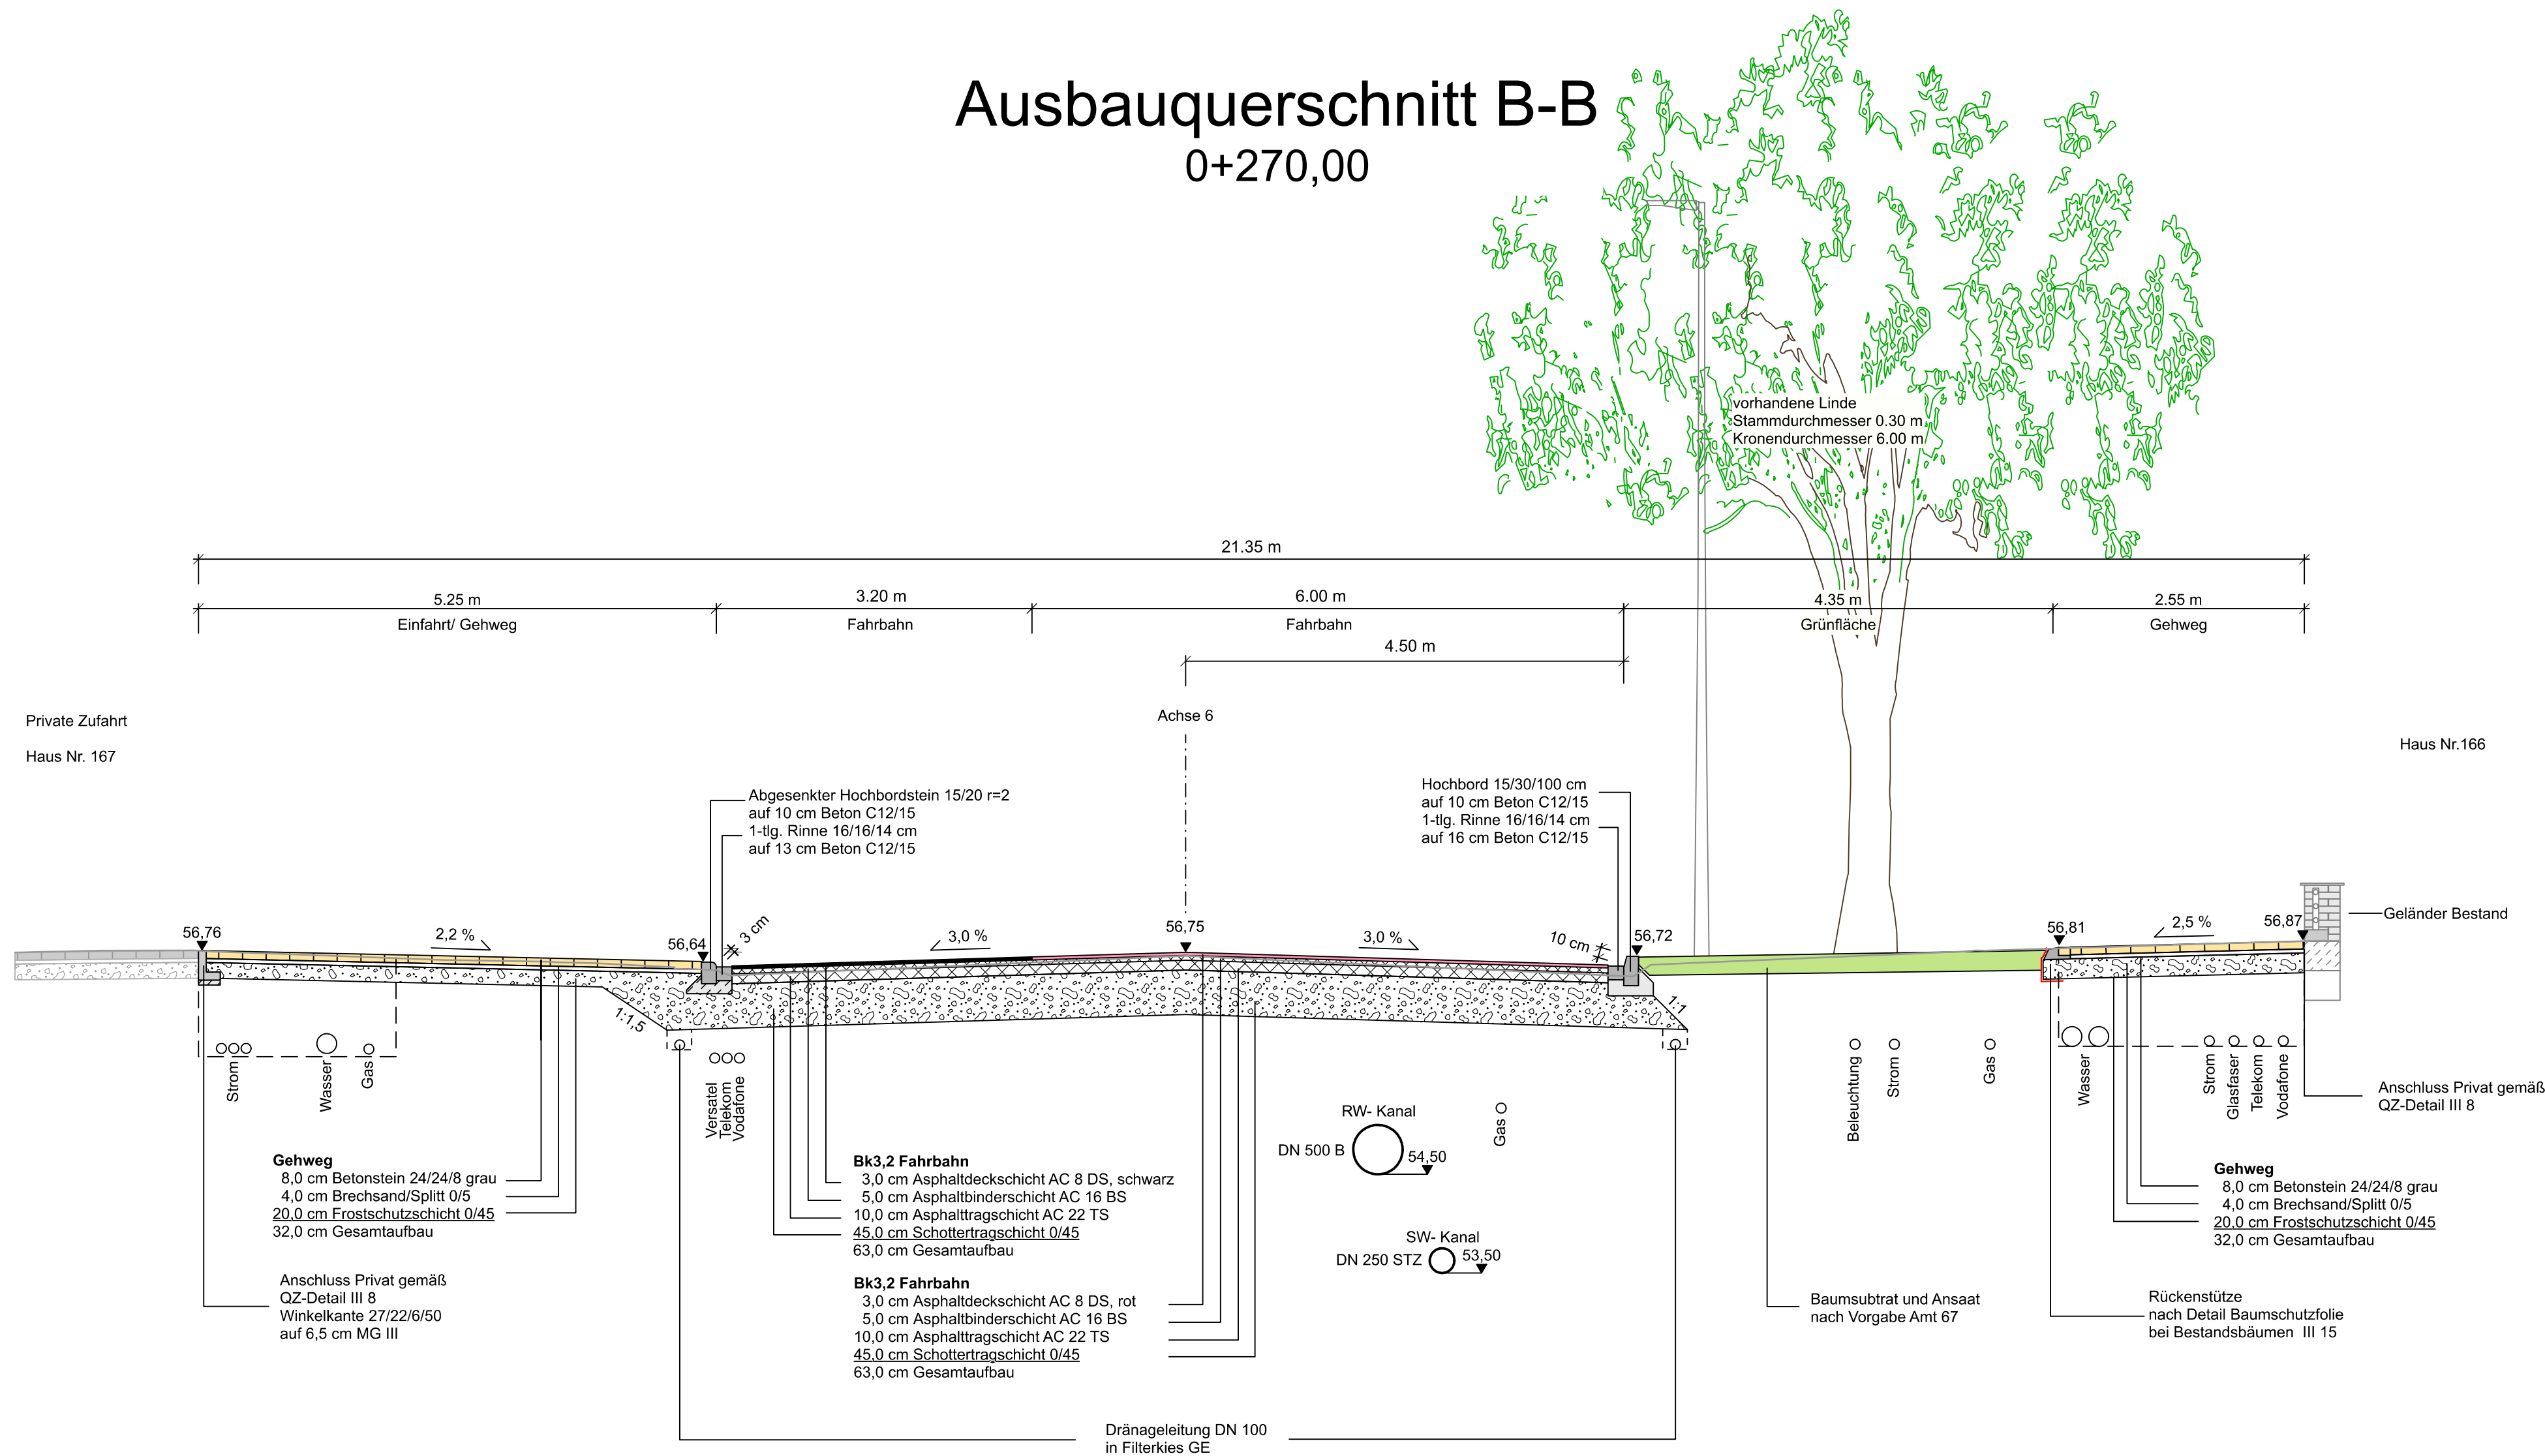


Übersicht der Planunterlagen:

Plan-Nr.	Blattanzahl	Art der Planunterlage
12138	2	Lageplan
12139	3	Ausbauquerschnitt
12140	2	Deckenhöhenplan
12141	1	Höhenplan
12142	2	Leistungsplan
12143	2	Markierungs- und Beschilderungsplan
12144	2	Detailplan

5			
4			
3			
2			
1			
Nr	Art der Änderung	Datum	Name

nts Ingenieurgesellschaft mbH Hansestraße 63 48165 Münster T: 02501 2760 0 F: 02501 2760 33 info@nts-plan.de www.nts-plan.de		Datum	Name
	bearbeitet	08.06.2026	Toporowski
	gezeichnet	08.06.2026	Wolf
	geprüft	08.06.2026	Toporowski

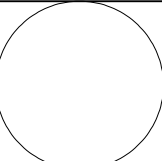Projekt Nr.: Plan Nr.: 12139 Blatt Nr.: 2(3) Str. Schlüssel: Anlage Nr.:		STADT  MÜNSTER Amt für Mobilität und Tiefbau	
Ausbauquerschnitt B-B		Piusallee	
	Maßstab		Veloroute
	Lageplan 1 : 50		
	Längen / Höhen		
	Datum	Name	Ausbau der Straße und Nebenanlagen im Stadtteil Rumphorst
bearbeitet			
gezeichnet			
geprüft	31.08.2026	Hagedorn	
genehmigt : Münster, den 01.09.2026			
i. A. gez. Verrieth			
Amt für Mobilität und Tiefbau			