


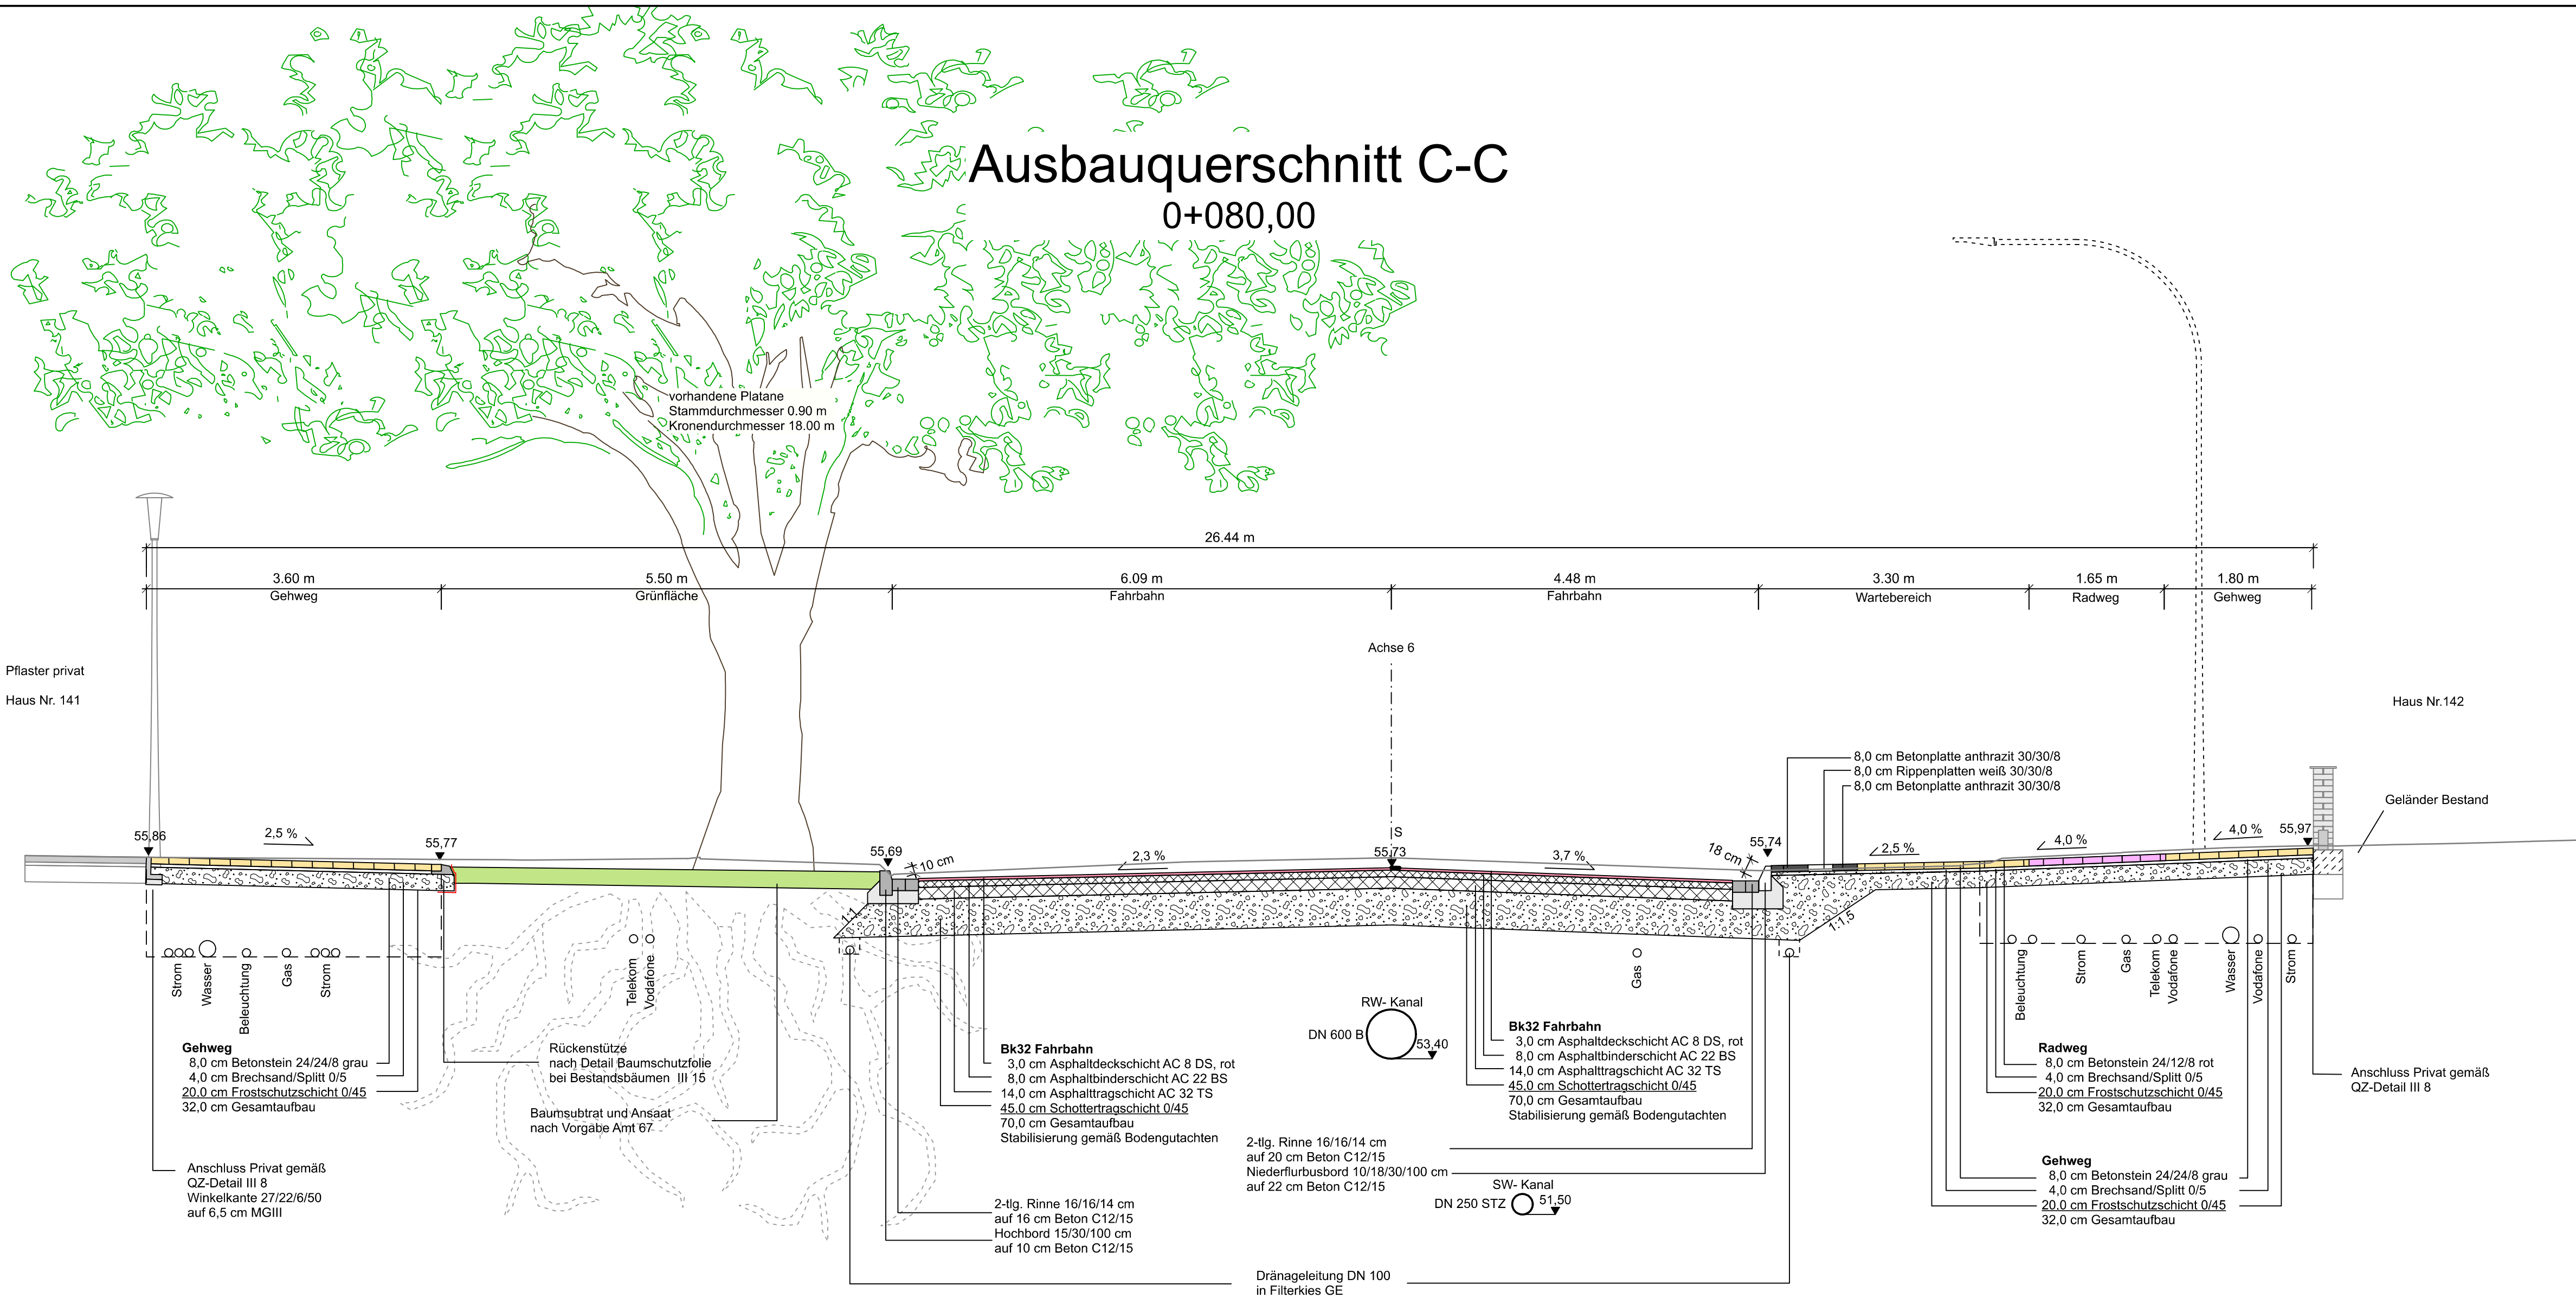

Übersicht der Planunterlagen:

Plan-Nr.	Blattanzahl	Art der Planunterlage
12138	2	Lageplan
12139	3	Ausbauquerschnitt
12140	2	Deckenhöhenplan
12141	1	Höhenplan
12142	2	Leitungsplan
12143	2	Markierungs- und Beschilderungsplan
12144	2	Detailplan

5			
4			
3			
2			
1			
Nr.	Art der Änderung	Datum	Name

nts Ingenieurgesellschaft mbH Hansesstraße 63 48165 Münster T 02501 2760 0 F 02501 2760 33 info@nts-plan.de www.nts-plan.de	bearbeitet	Datum	Name
	gezeichnet	08.06.2026	Toporowski
	geprüft	08.06.2026	Toporowski

Projekt Nr.: Plan Nr.: 12139 Blatt Nr.: 3(3) Str.: Schlüssel: Anlage Nr.:		STADT MÜNSTER Amt für Mobilität und Tiefbau	
Ausbauquerschnitt C-C		Piusallee	
Maßstab: Lageplan 1:50 Längen: / Höhen:		Veloroute	
bearbeitet		Ausbau der Straße und	
gezeichnet		Nebenanlagen im	
geprüft		Stadtteil Rumpthorst	
geprüft: 31.08.2026 Münster, den 01.09.2026		Hagedorn	
i. A. gez. Verrieth		Amt für Mobilität und Tiefbau	