


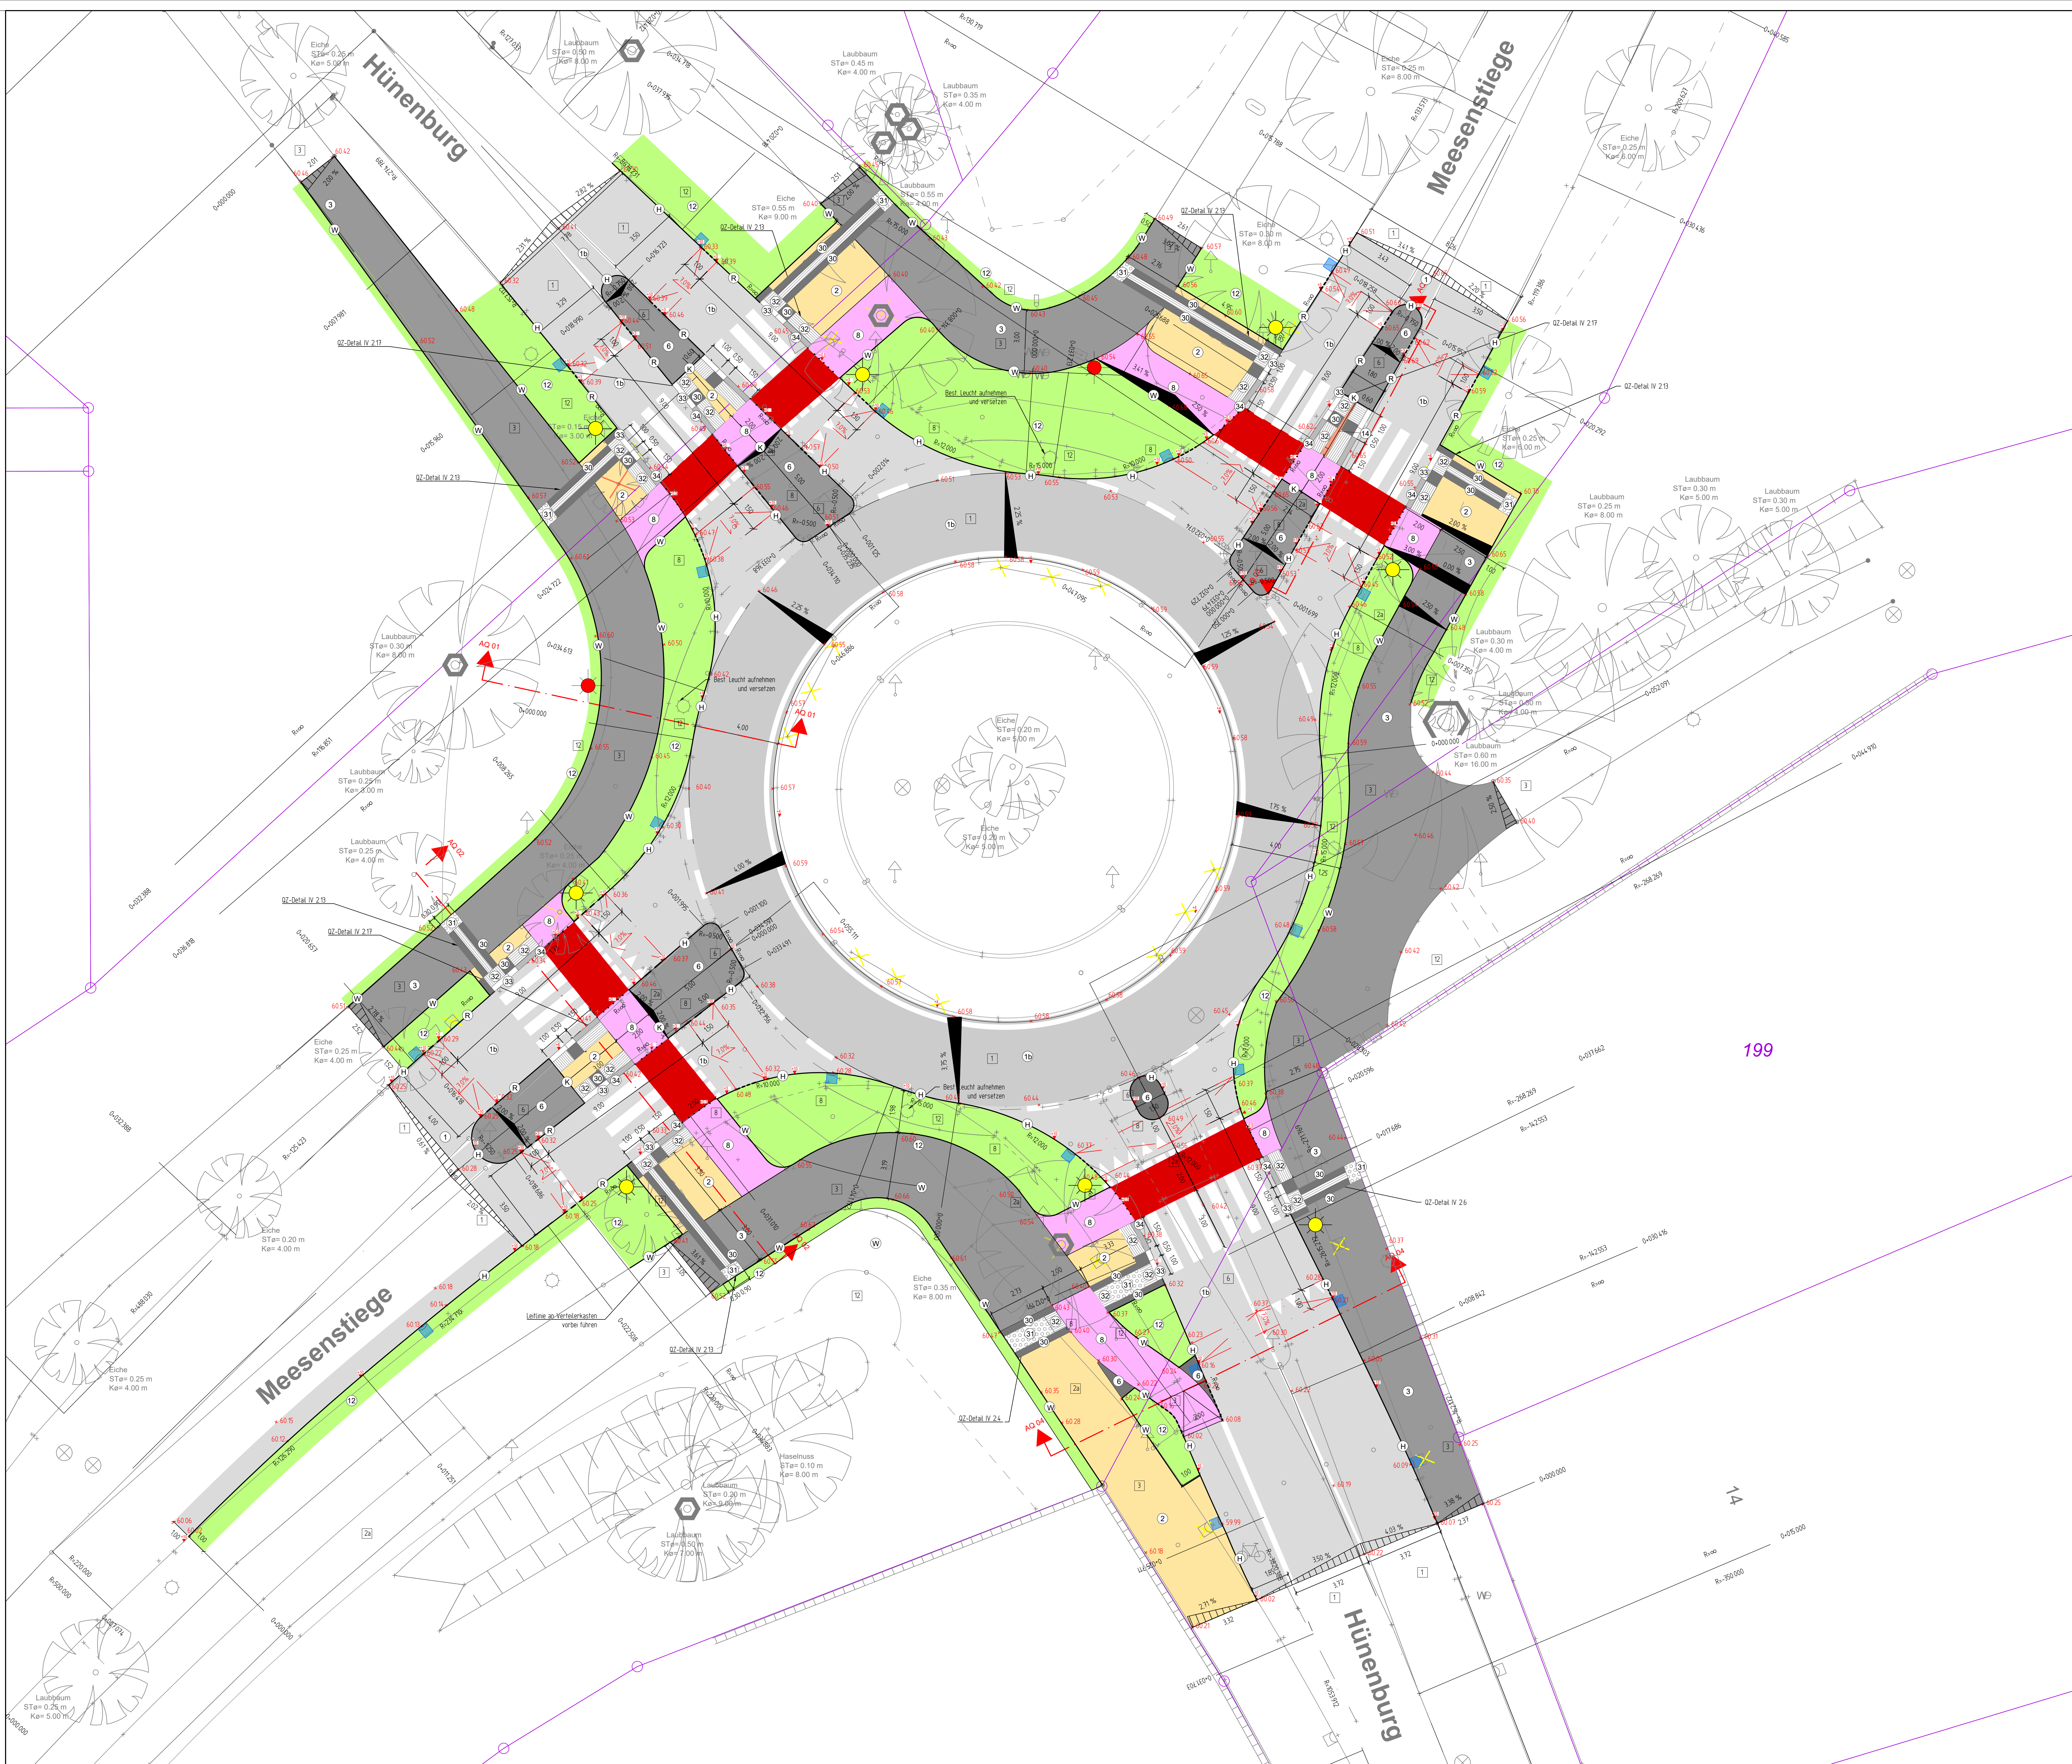

Legende

vorhanden

1

Asphalt

2a

Betonplatten grau 20/20 cm

3

Betonstein grau 20/10 cm

4

Betonstein anthrazit 20/10 cm

5

Betonstein anthrazit 24/12/8 cm

6

Betonstein anthrazit 30/30/8 cm

7

Grünfläche

8

Baum

9

Baum - Geltungsbereich Baumschutzsatzung

10

Rinnenablauf

11

Selenablauf

12

Schieberkappe Wasser

13

Schachtkasten oberirdisch, unterirdisch

14

Unterflurhydrant

15

Schachdeckel

16

Leuchte

17

Verkehrsschild

18

Lichtsignalanlage

19

78.51 Höhe

20

7.5% Querneigung Fahrbahn

geplant

21

Asphalt AT 8 B5

22

Gussasphalt MA 8

23

Betonstein grau 24/24/8 cm

24

Betonstein grau 24/12/8 cm

25

Betonstein anthrazit 24/12/8 cm

26

Betonstein anthrazit 30/30/8 cm

27

Grünfläche

28

Natursteingelaster Kienplaster

29

Betonplatten anthrazit 30/30/8 cm

30

Noppenplatten weiß 30/30/8 cm

31

Rippplatten weiß 30/30/8 cm

32

Tastbrillen weiß 25/20/100 cm

33

Rillrostbrillen Basalt gewaschen 25/20/100 cm

34

Hordbord

35

Rundbord

36

Abgangsposten Hordbord auf Rundbord

37

Abzweigung Bel 16/16/16 cm, Asphalt 0 cm, 1/25 cm bei Wasserführung

38

Kantenstein

39

Winkelstein

40

Markierung von Radwegen

41

Selenablauf

42

Abbrucharbeiten

43

Leuchte

44

78.51 Höhe

45

7.5% Querneigung Fahrbahn

Übersicht der Planunterlagen

Plan-Nr.	Bauwerks-Nr.	Art der Planunterlage
11995	110	Lageplan
11996	110	Leitungsplan
11997	110	Ausbauschneit
11998	010	Detailplan
11999	110	Markierungs- und Beschilderungsplan

Nr.	Art der Änderung	Datum	Name
5			
4			
3			
2			
1			

Verfasser:

BKW

ENGINEERING

LINDSCHULTE

INGENIEURSGESellschaft mbH

Weseler Straße 253

DE 48155 Münster

Tel.: 0251 6189999-0

Fax: 0251 6189999-9

E-Mail: info@lindschulte.de

Internet: www.lindschulte.de

Datum	Name
bearbeitet 23.09.2024	SC
gezeichnet 23.09.2024	SC
geprüft 01.09.2026	Hagedorn
Münster, den 02.09.2026	

STADT MÜNSTER

Amt für Mobilität und Tiefbau

Meesenstiege /Hünenburg

Straßenplanung
Kreisverkehr, Schaffung von Anrampungen

Bezirk/ Stadtteil, Bezirk Hiltrup, Stadtteil Hiltrup

Ausführungsplanung

Projekt-Nr. 23.10

Plan-Nr. 11395

Bau-Nr. 1(11)

Str.-Schlüssel:

Anlage-Nr.

Lageplan

Hofstab 1:100

Lageplan 1:100

Datum

Name

gearbeitet

gezeichnet

geprüft

gezeichnet

01.09.2026

Hagedorn

i. A. gez. Verreith

Amt für Mobilität und Tiefbau

Plan 02.09.2026