



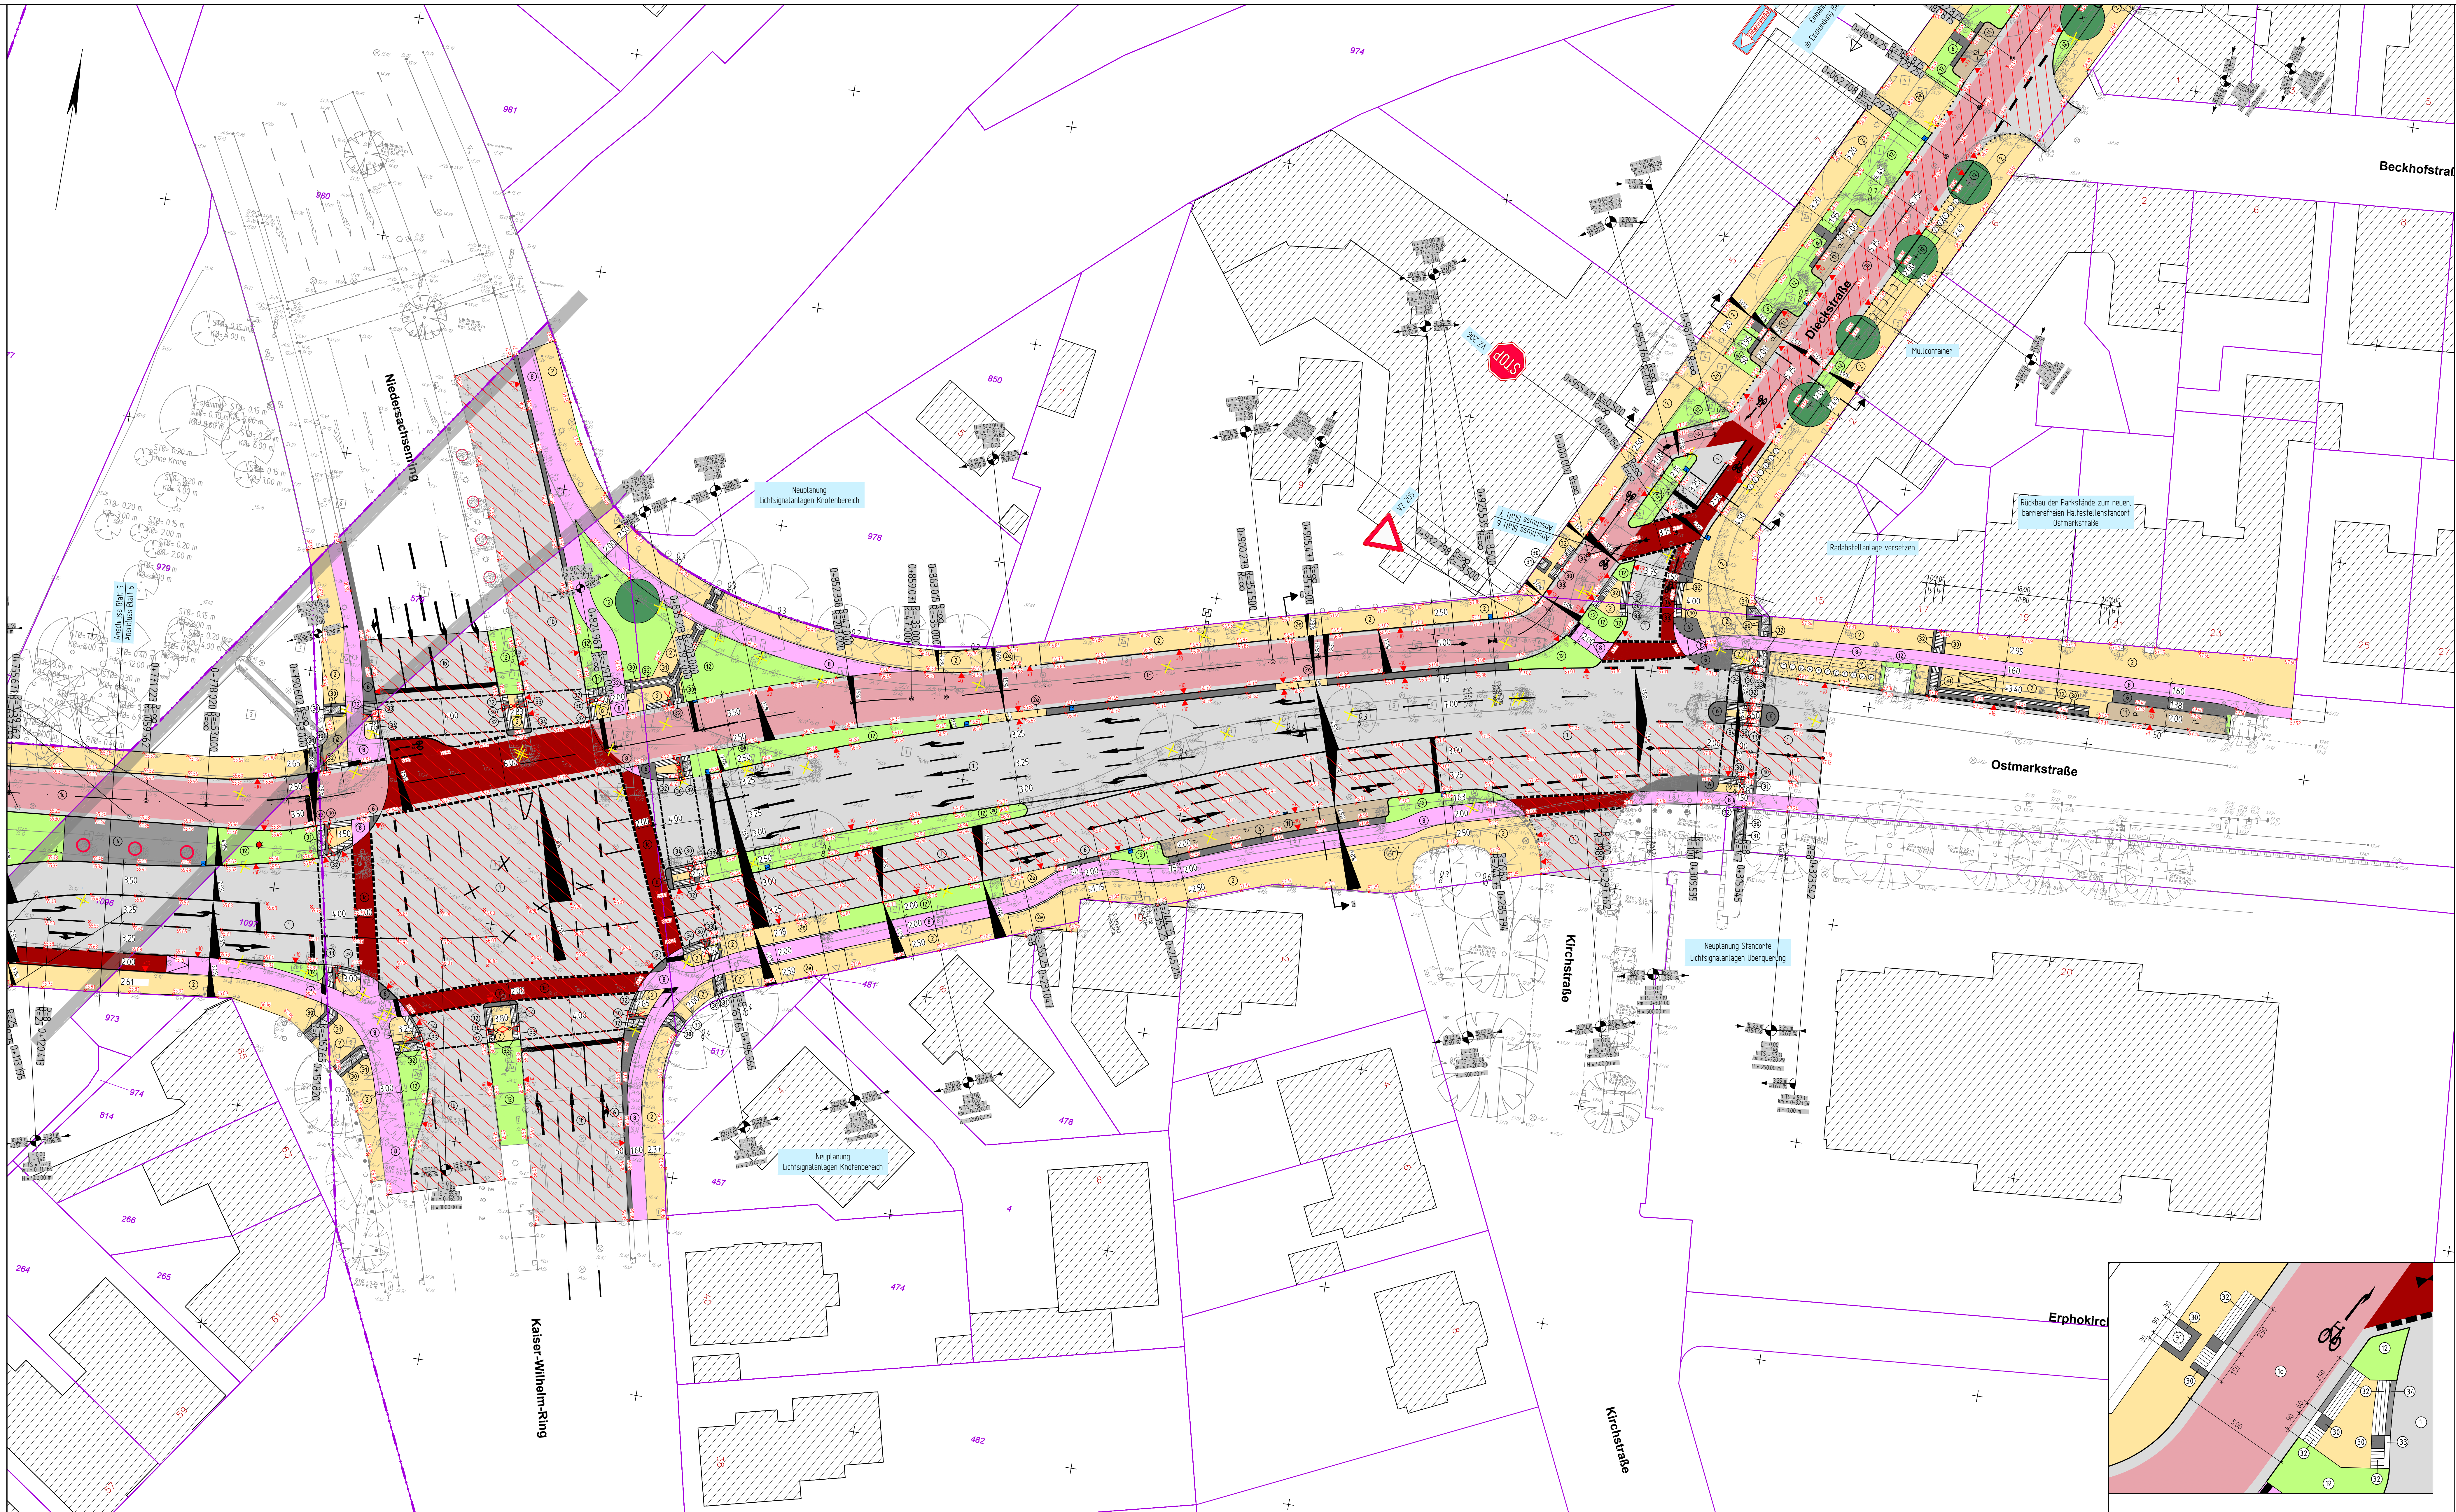

- Legende**
- vorhanden**
- Asphaltbeton
 - Betonplatten 24/24 cm
 - Betonplatten 30/30 cm
 - Betonstein grau 16/16 cm
 - Betonstein anthrazit 20/10 cm
 - Betonstein rot 20/10 cm
 - Verbundsteingeländer
 - Grundfläche
 - Natursteingeländer
 - Natursteingeländer Mosaik
 - Betonfläche
- geplant**
- Asphaltbeton
 - Deckenerneuerung
 - Asphaltbeton rot
 - Betonplatten 24/24/8 cm
 - Betonplatten 24/24/10 cm
 - Betonplatten grau 16/16/16 cm
 - Betonstein anthrazit 24/12/8 cm
 - Betonstein rot 24/12/8 cm
 - Verbundsteingeländer
 - Grundfläche
 - Betonplatten anthrazit 30/30/8 cm
 - Koppelplatten weiß 30/30/8 cm
 - Rippplatten weiß 30/30/8 cm
 - Tafelplatten weiß 25/20/100 cm
 - Rollerbeton
 - Basalt gewaschen 25/20/100 cm
 - Markierungen Radwegarten
 - Rinnenablauf
 - Seitenablauf
 - Leuchte / Lichtmast geplant
 - Absenkung
 - Hochbord
 - Planungshöhe
 - zu öffnender Bestand
 - Lichtsignalanlage Stadtteil geplant
 - Blindergraben geplant
 - Baum

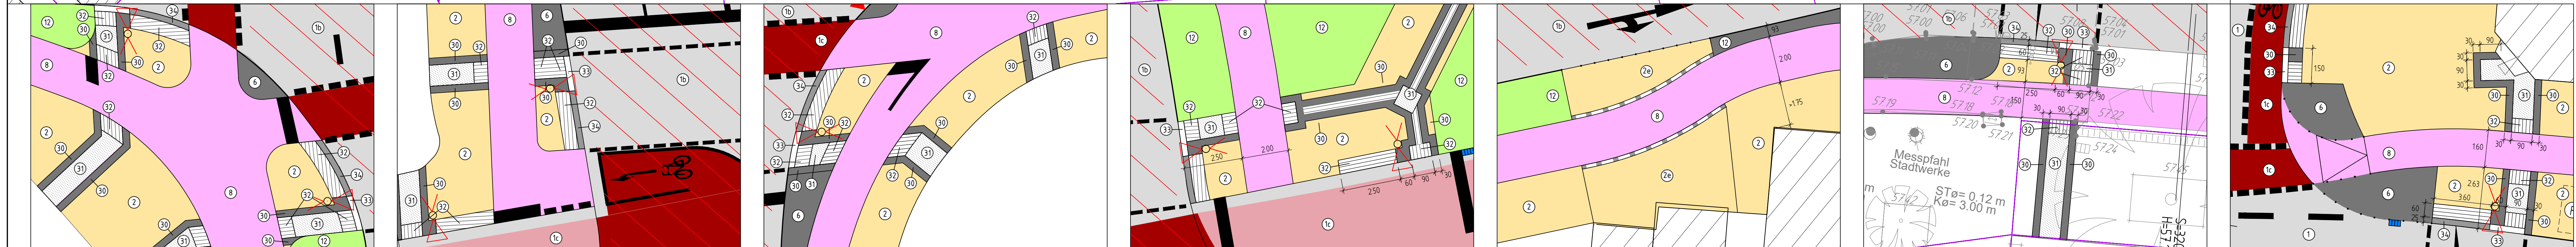

isAPLAN
INGENIEUR GMBH
VERKEHR - STRASSE - WASSER - BERATUNG

1828

PETER-NEUENHEUSER-STR. 12 51379 LEVERKUSEN
TELEFON 02171/26 355 -0
INFO@ISAPLAN.NET WWW.ISAPLAN.NET

5			
4			
3			
2			
1			
Nr.	Art der Änderung	Name	Datum

Projekt Nr. 18/025
Plan Nr. 12103
Blatt Nr. 6
Str. Schlüssel
Anlage Nr.

STADT MÜNSTER
Amt für Mobilität und Tiefbau

Lageplan 6 - Straße

Multibac
Lageplan 1: 250
Detail 1: 100

Baum	Name
gezeichnet	Kor
geprüft	Sch
gezeichnet	Sch
geprüft	Kor

gezeichnet
Münster, den 03.09.2026

gez. Verrieth

Amt für Mobilität und Tiefbau

Veloroute 12 - Münster-Telgte

Kreuzung Niedersachening/Ostmarkstraße/
Bohlweg bis Dieckstraße

Umbau zur Fahrradstraße zwischen Belden-
snyderweg und Bahnübergang Dieckstraße
Stadtteil Mitte

Plat 04/99/2026