


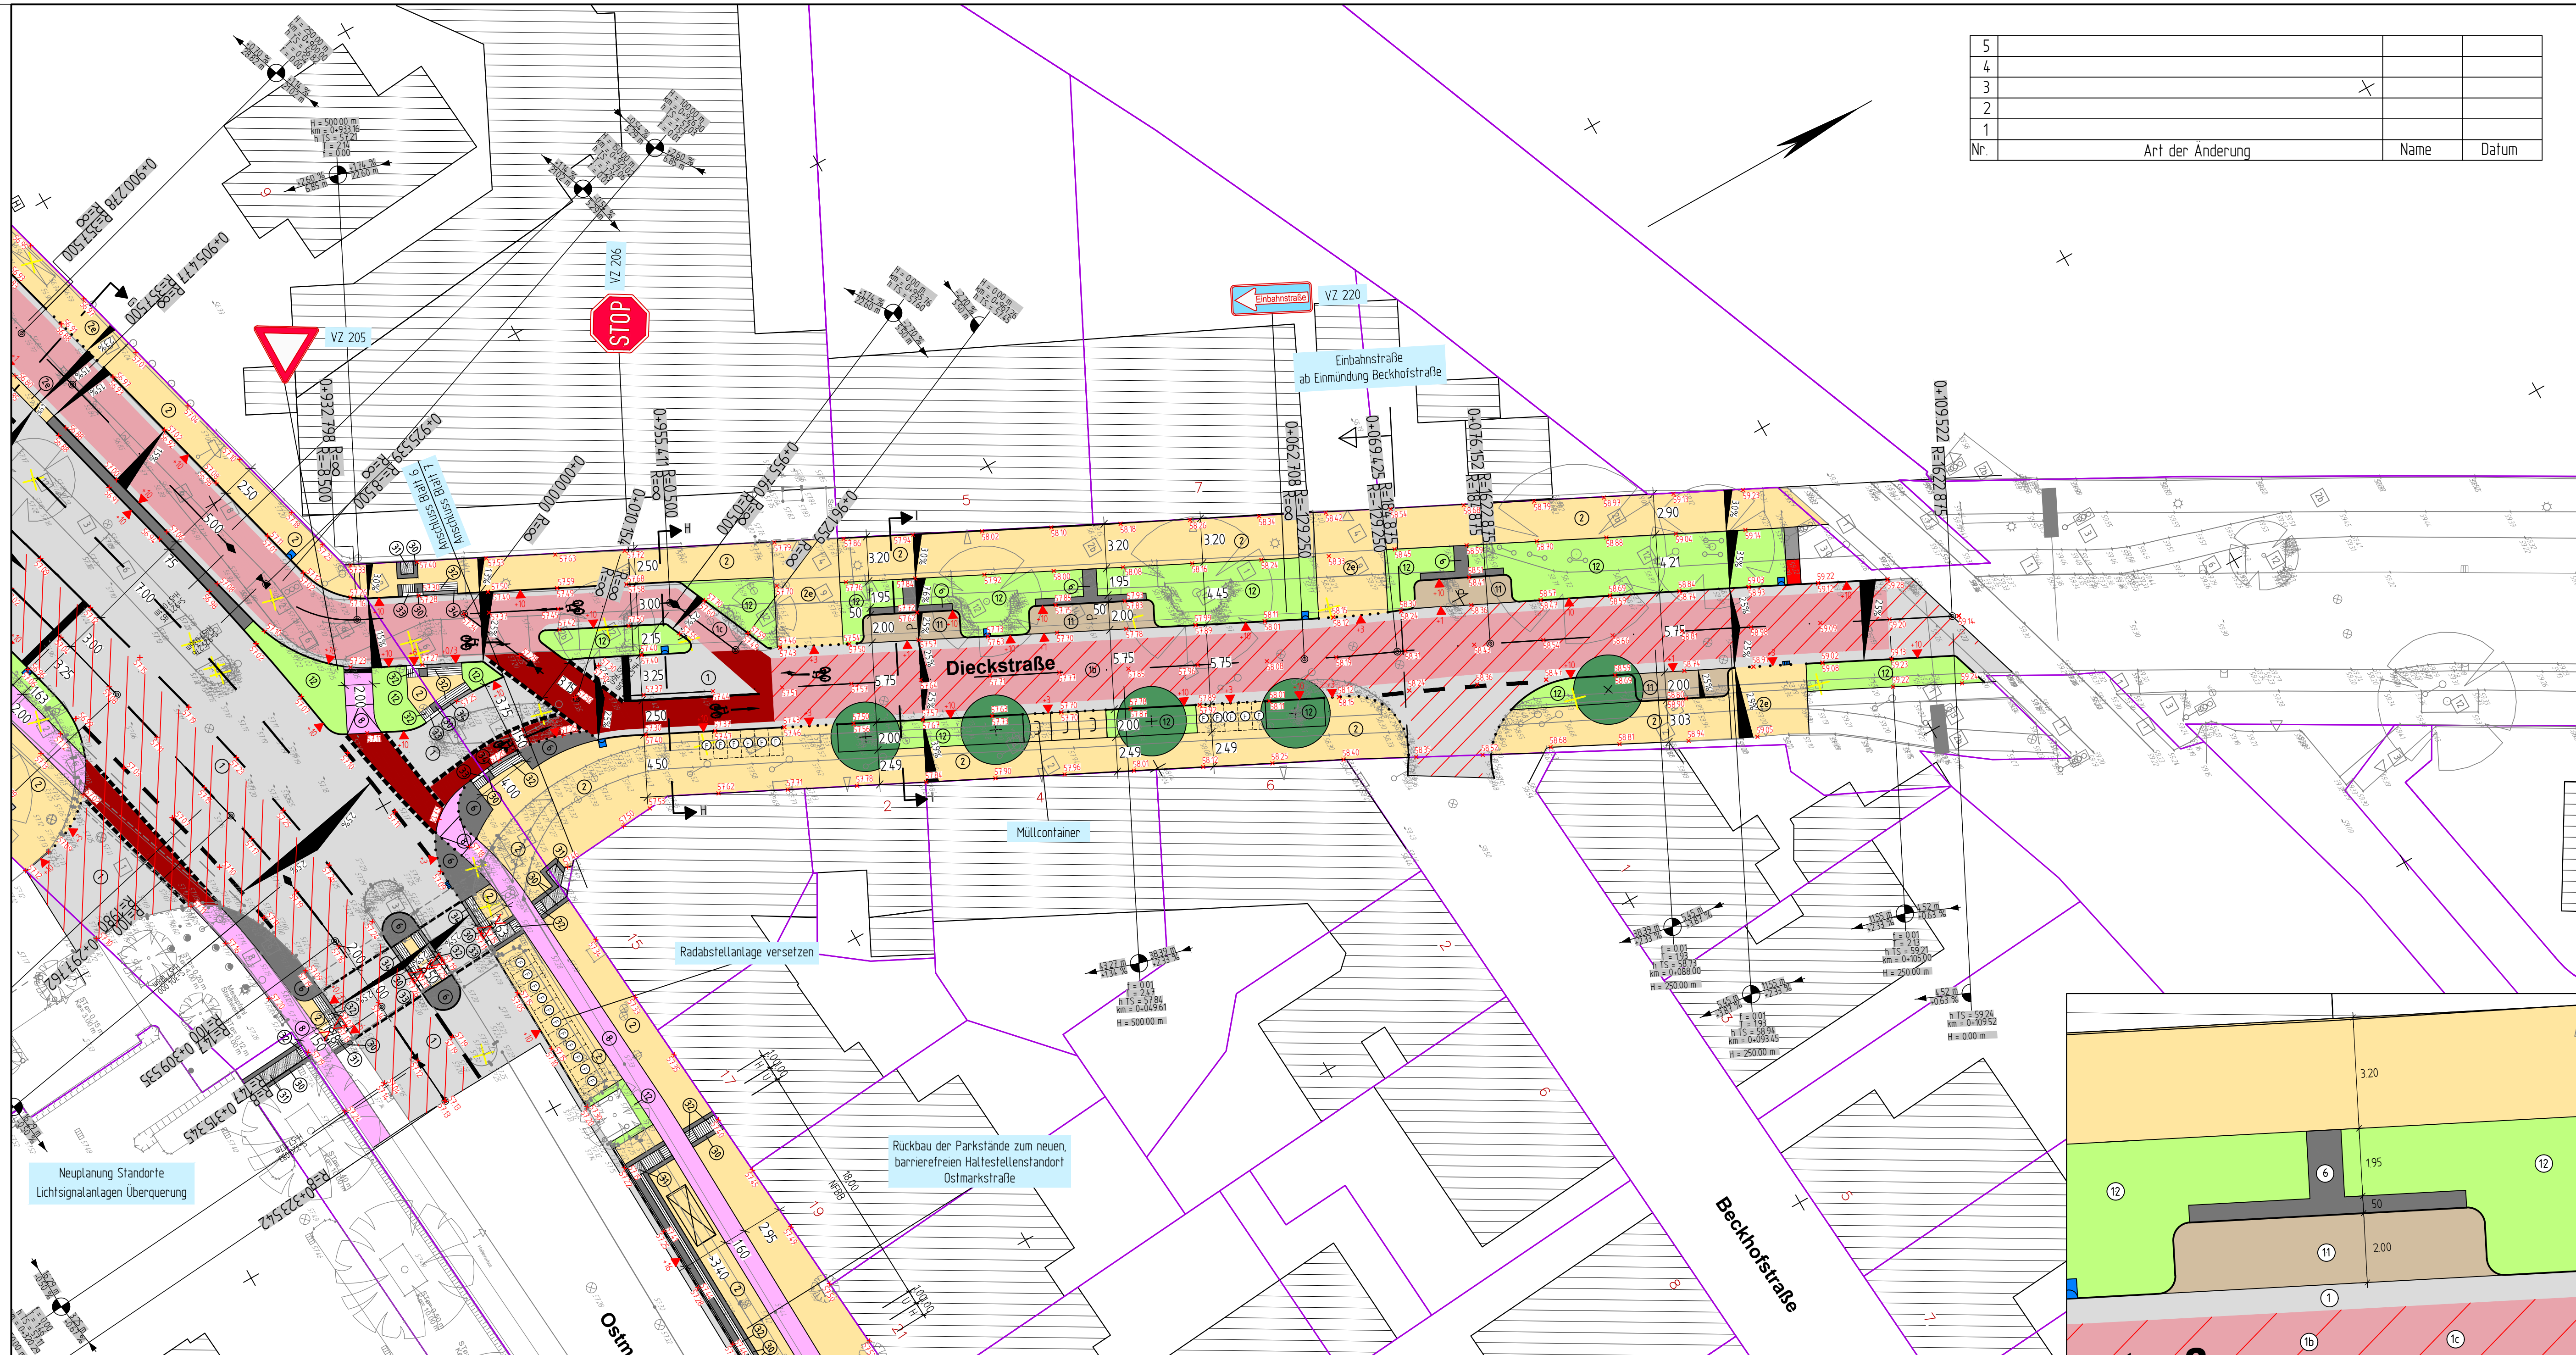

5			
4			
3			
2			
1			
Nr.	Art der Änderung	Name	Datum

Legende

vorhanden:

- 1 Asphaltbeton
- 2 Betonplatten 24/24 cm
- 2b Betonplatten 30/30 cm
- 3 Betonstein grau 20/10 cm
- 4 Betonstein grau 16/16 cm
- 6 Betonstein anthrazit 20/10 cm
- 8 Betonstein rot 20/10 cm
- 9 Betonstein rot 16/16 cm
- 11 Verbundsteinpflaster
- 12 Grünfläche
- 14 Natursteinpflaster Kleinpflaster
- 15 Natursteinpflaster Mosaik

- Baum
- Rinnenablauf
- Seitenablauf
- Schieberkappe Wasser
- Schalltkasten oberirdisch, unterirdisch
- Unterflurhydrant
- Schachdeckel
- Verkehrszeichen
- Leuchte
- Lichtsignalanlage
- 78.51 Höhe

geplant:

- Absenkung
- Hochbord
- x 58.94 Planungshöhe
- zu entfernter Bestand
- Lichtsignalanlage Standmast geplant
- Leuchte / Lichtmast geplant
- Baum
- Blindensignalgeber geplant
- Markierungen Radwegefurten

isAPLAN
INGENIEUR GMBH

VERKEHR · STRASSE · WASSER · BERATUNG

1828

PETER-NEUENHEUSER-STR. 12 51379 LEVERKUSEN
TELEFON 02171/36 355 -0
INFO@ISAPLAN.NET WWW.ISAPLAN.NET

Projekt Nr.: 18/025
Plan Nr.: 12103
Blatt Nr.: 7
Str. Schlüssel:
Anlage Nr.:

Lageplan 7 - Straße

Maßstab
Lageplan 1: 250
Detail 1: 100

	Datum	Name
bearbeitet	26.06.2026	Kur
gezeichnet	26.06.2026	Sch
geprüft	26.06.2026	Kur

genehmigt:
Münster, den 03.09.2026

gez. Verrieth

Amt für Mobilität und Tiefbau

STADT MÜNSTER

Amt für Mobilität
und Tiefbau

Veloroute 12 - Münster-Telgte

Kreuzung Niedersachsenring/Ostmarkstraße/
Bohlweg bis Dieckstraße

Umbau zur Fahrradstraße zwischen Belden-
snyderweg und Bahnübergang Dieckstraße
Stadtteil Mitte